


pogled na steno poslovnega prostora

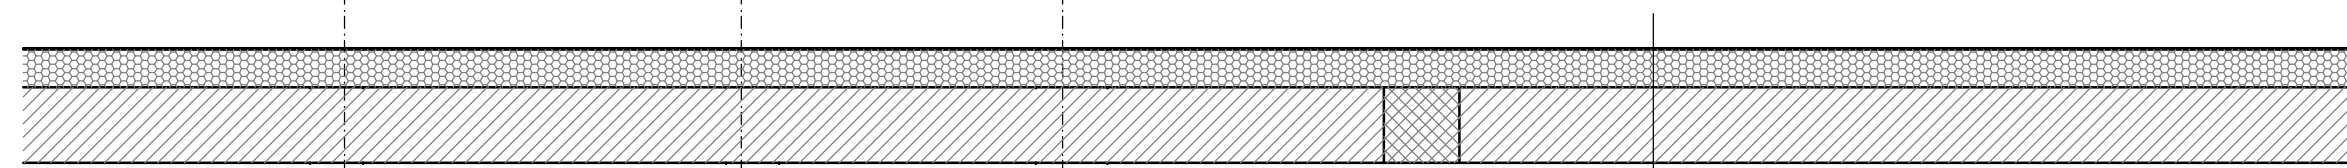

tloris stene poslovnega prostora

utor globine 1cm v notranjem grobem in finem ometu stene

- silikatni zaključni omet (npr. 2mm, praskana struktura)
- armirana lepilna malta
- toplotna izolacija (npr. Termo Tervol lamele FP-PL-B) 10cm
- opečni zid 20cm
- notranji grobi in fini omet 3cm

Prostor za vpis sprememb:

**BIRO PROSTOR urbanizem in arhitektura d.o.o.**  
 Brunov drevored 11 Tolmin tel&fax 05 3811413 info@biroprostor.net

Investitor: OBČINA KANAL OB SOČI, Trg svobode 23, Kanal  
 Objekt: POKOPALIŠKA VEŽICA V AVČAH

Vrsta gradnje: Nova gradnja

Načrt: 1-Arhitektura Številka: 105-03/07

Vrsta projekta: PZI Merilo: 1:20

Risba: DETAJL RELIEFA V ČELNI STENI  
 POSLOVILNEGA PROSTORA

Odg.projektant: Božidar Rustja u.d.i.a. ZAPS A-0900

Sodelavec: Uroš Rustja abs.arh.

Datum izdelave: maj 2008 List: 19