


KULTURNI DOM	obstojeca	novi	m ²
1 vhodna avla	18,86	134,36	m ² 267,44
2 sanitarje ženske	5,48		
3 sanitarje moški	3,78		
4 strani dostopni hodnik		12,96	
5 dvorana za prodavnice	69,00	19,50	
6 ccar		4,90	
7 predprostor odra			

GOSTINSKI LOKAL		
8 prostor za goste	48,17	133,08
9 koflinca	10,56	
10 servizni hodnik	12,40	
11 skramba in kuhinja	1,96	
12 sanitarje moški	5,05	
13 sanitarje ženske	3,25	
14 grad. lrs strani. cesehje	4,50	
15 vhodni vetrilov	1,80	
16 skramba	2,40	
17 stopnice v nadstropje		
18 nazkrije gost. terasa	5,99	

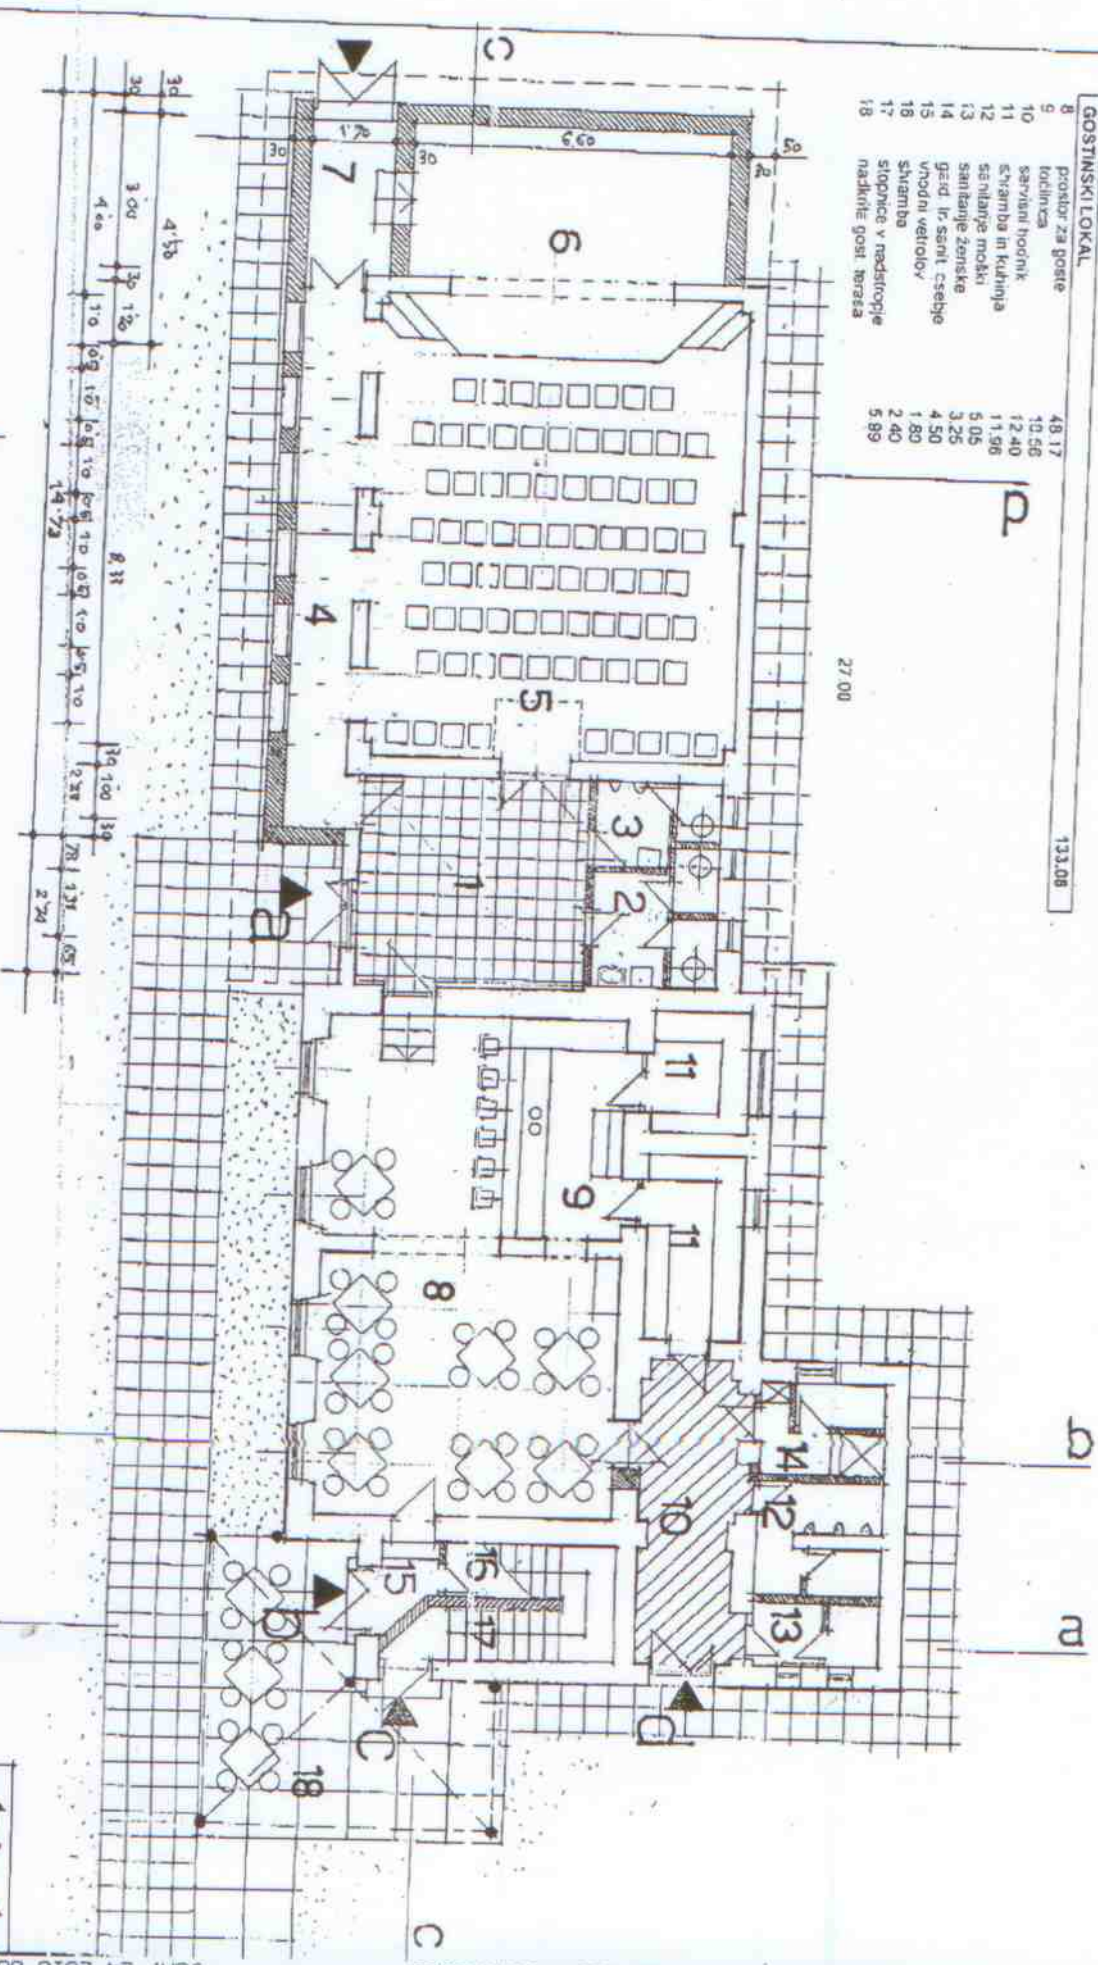

ARHITRAVA
arhitekturna uradilnica
JURETU URAVILNIK
MESTNA URAVILNICALNA
KOMISIJA
Ljubljana, 1000
Mestna ulica 100
1000 Ljubljana

[Signature]


2

LEGENDA PROSTOROV Z NETO POUVRŠINAMI

obstoječe m ²		skupaj	
A DVOPOSTELJNA SOBA			
1	predprostor	rekonstrukcija	14.11
2	kopalnica	2.56	
3	soba	2.58	
		8.99	
B DVOPOSTELJNA SOBA			
1	predprostor	rekonstrukcija	17.21
2	kopalnica	2.56	
3	soba z dodatnim ležiščem	2.56	
		12.09	
C DVOPOSTELJNA SOBA			
1	predprostor	rekonstrukcija	16.86
2	kopalnica	3.48	
3	soba	2.85	
		13.48	
D DOSTOPNI HODNIK			
			8.64
E SKUPNA KUHINJA Z JEDILNICO			
			11.40
F STOPNIŠČE			
			11.51

m² 79.73

KULTURNI DOM SREDNJE - KAMBERŠK
TLORIS NADSTROPJA
 IDEJNA ZASNOVA
 1 : 100

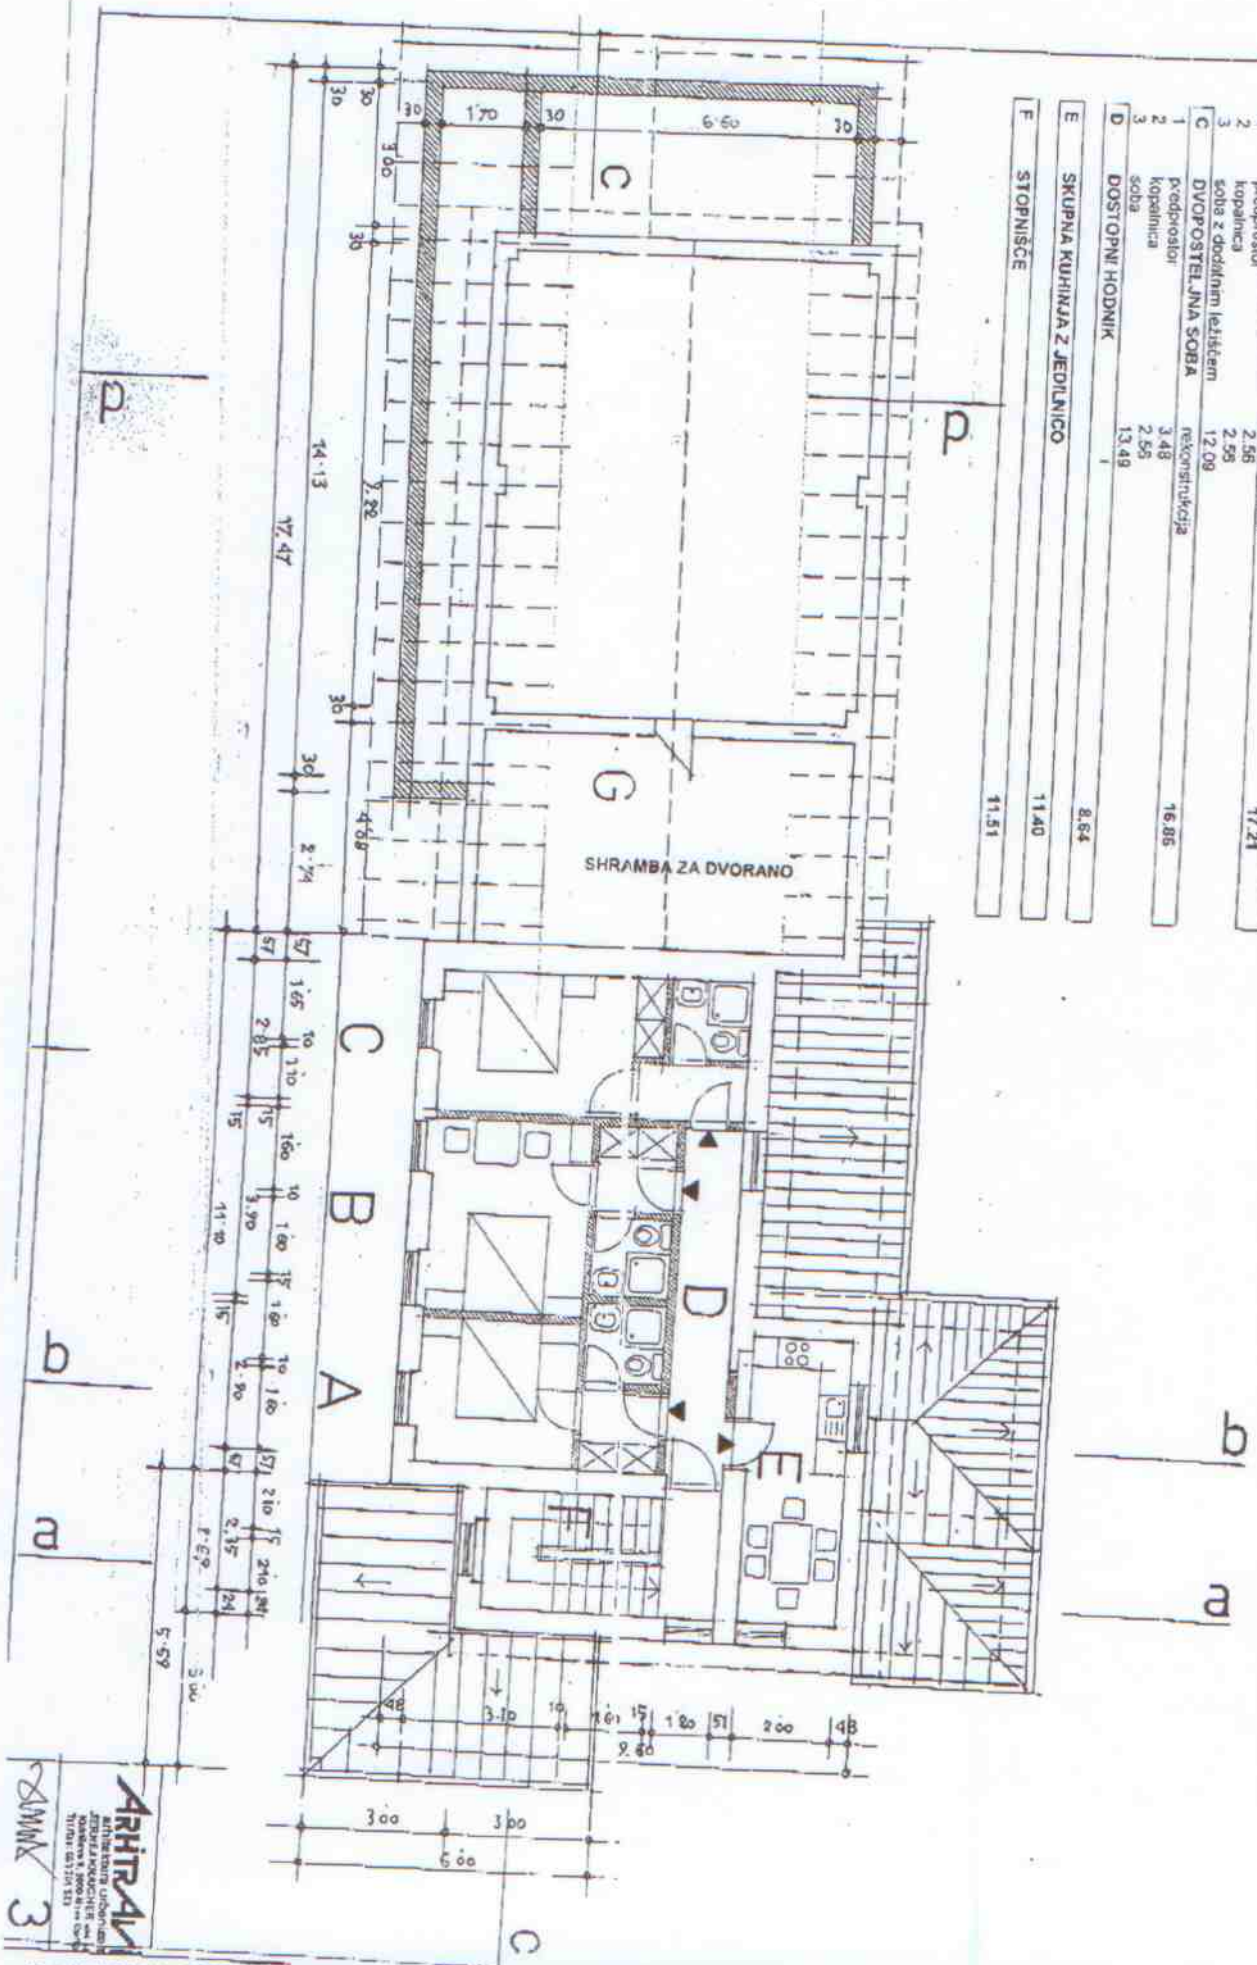


ARHITRAVA
 ARHITEKTURNA USTVARILNA
 DRUŽBA KOPERČEVA
 TRINTE 43 2000 SI
 T: 053 200 111
 F: 053 200 111

KULTURNI DOM SREDNJE - KAMBEŠKO
TLORIS NADSTROPJA
 IDEJNA ZASNOVA - VARIANTA 1 : 100

FROM :

	obstoječa m ²	ново m ²	skupaj
A			
1	predprostor	rekonstrukcija	26,46
2	kopalnica	novogradnja	
3	kuhinjska niša		2,58
4	dnevni prostor		2,88
5	spalnica niša		11,72
B	APARTMA		
1	predprostor	rekonstrukcija	39,02
2	kopalnica	novogradnja	
3	kuhinjska niša		6,70
4	dnevni prostor		
5	spalnica niša		
6	balcon - terasa		7,54
C	DVOPOSTELJNA SOBA		
1	predprostor	rekonstrukcija	19,53
2	kopalnica		
3	soba		13,48
E	DOSTOPNI HODNIK		
			9,60
D	STOPNIŠČE		
			9,87

LEGENDA PROSTOROV Z NETO POUŠINAMI

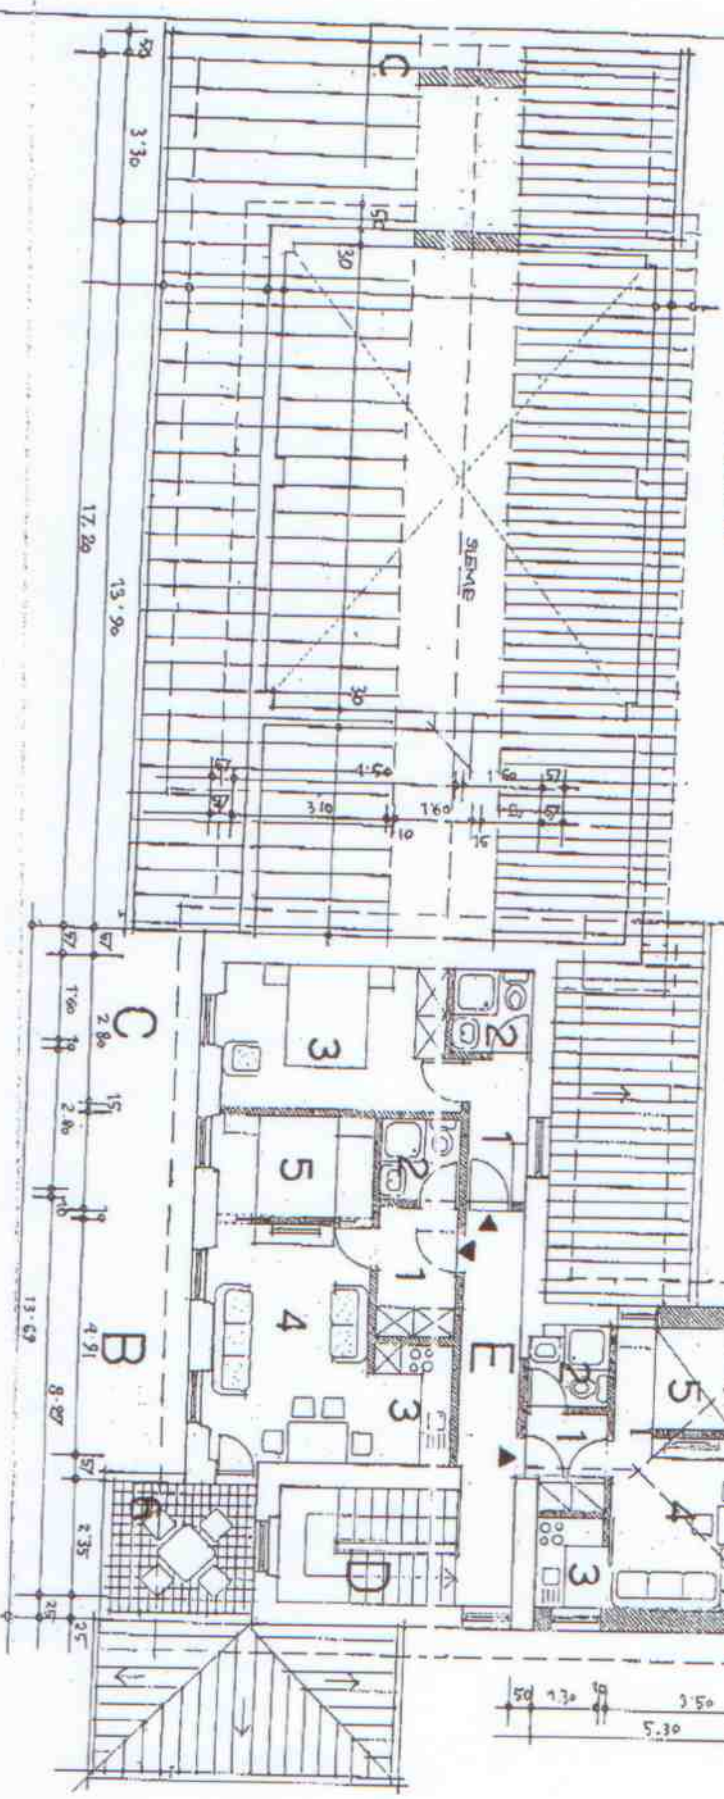

ARHITAVI
 arhitekturna uradnina
 ZENEL ROŠČIČEV
 ZENEL ROŠČIČEV
 ZENEL ROŠČIČEV
 ZENEL ROŠČIČEV