


SITUACIJA ZUNANJE UREDITVE
1:250

GRADBENA PARCELA:

parc. št.: 4013, 3516/2 - del, 2539/2 - del

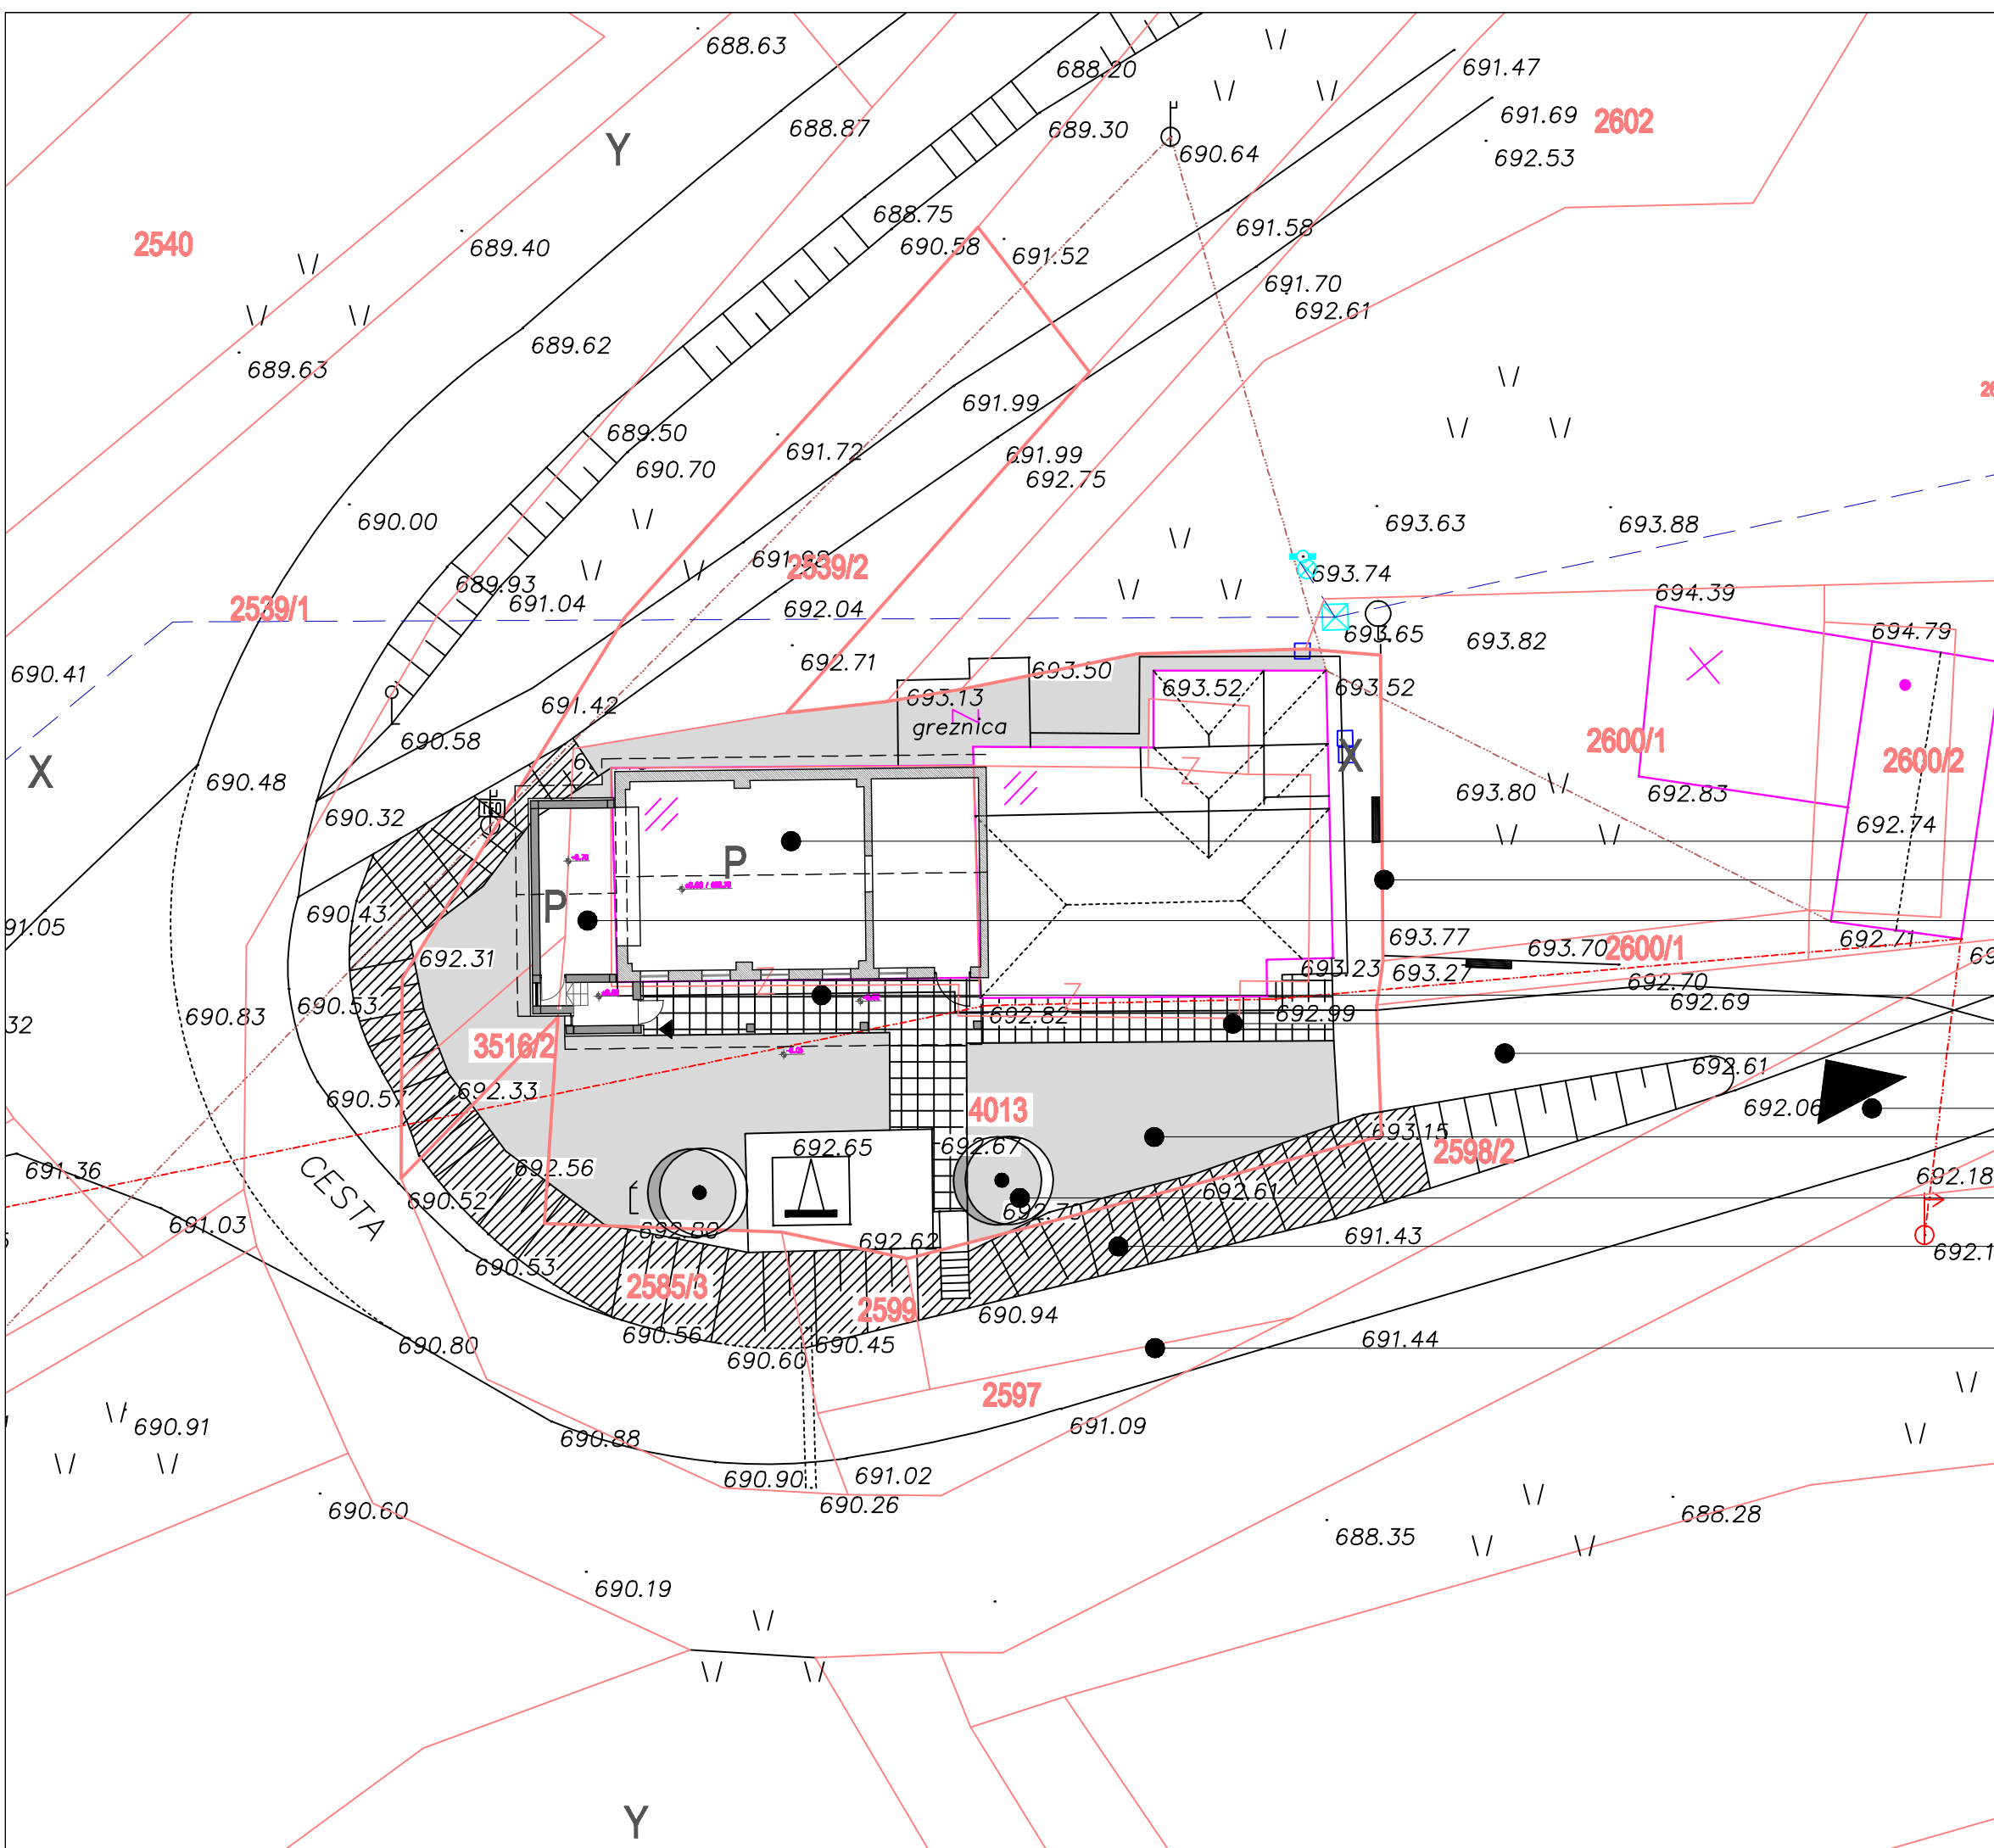

OBSTOJEČA DVORANA

MEJA ZEMLJSKE PARCELE

PRIZIDAVA ODRA

TLAK POD NADSTREŠKOM

TLAKOVANA POT

PRIVOZ

DOSTOP DO OBJEKTA

ZELENICA

DREVESA SE OHRANIJO

OBSTOJEČA ZELENA BREŽINA

CESTA LIVEK - KAMBREŠKO

NAROČNIK:	OBČINA KANAL OB SOČI Trg svobode 23 5213 Kanal	<p>ARHTRAVI arhitekturni inženjerski inštitut JERNEJ KRAIGHER s.p. Kraška 9, 3200 Nova Gorica Tel./Fax: 05 280 15 80</p>
Objekt:	VAŠKI DOM SREDNJE Dozidava odra	
Načrt:	VODILNA MAPA	
Risba:	SITUACIJA ZUNANJE UREDITVE	
Faza:	PGD	
Merilo:	1:250	
Odg. vodja proj.:	Jemelj Kraigher, univ.dipl.ing.arh. ZAPS 0882 A	
Odg. projektant:	Jemelj Kraigher, univ.dipl.ing.arh.	
Projektant:	Jasmina Kraigher u.d.l.a.	
Št. projekta:	Datum:	List št.:
5/11	avgust 2011	4