


# TLORIS PRITLIČJA M 1:100

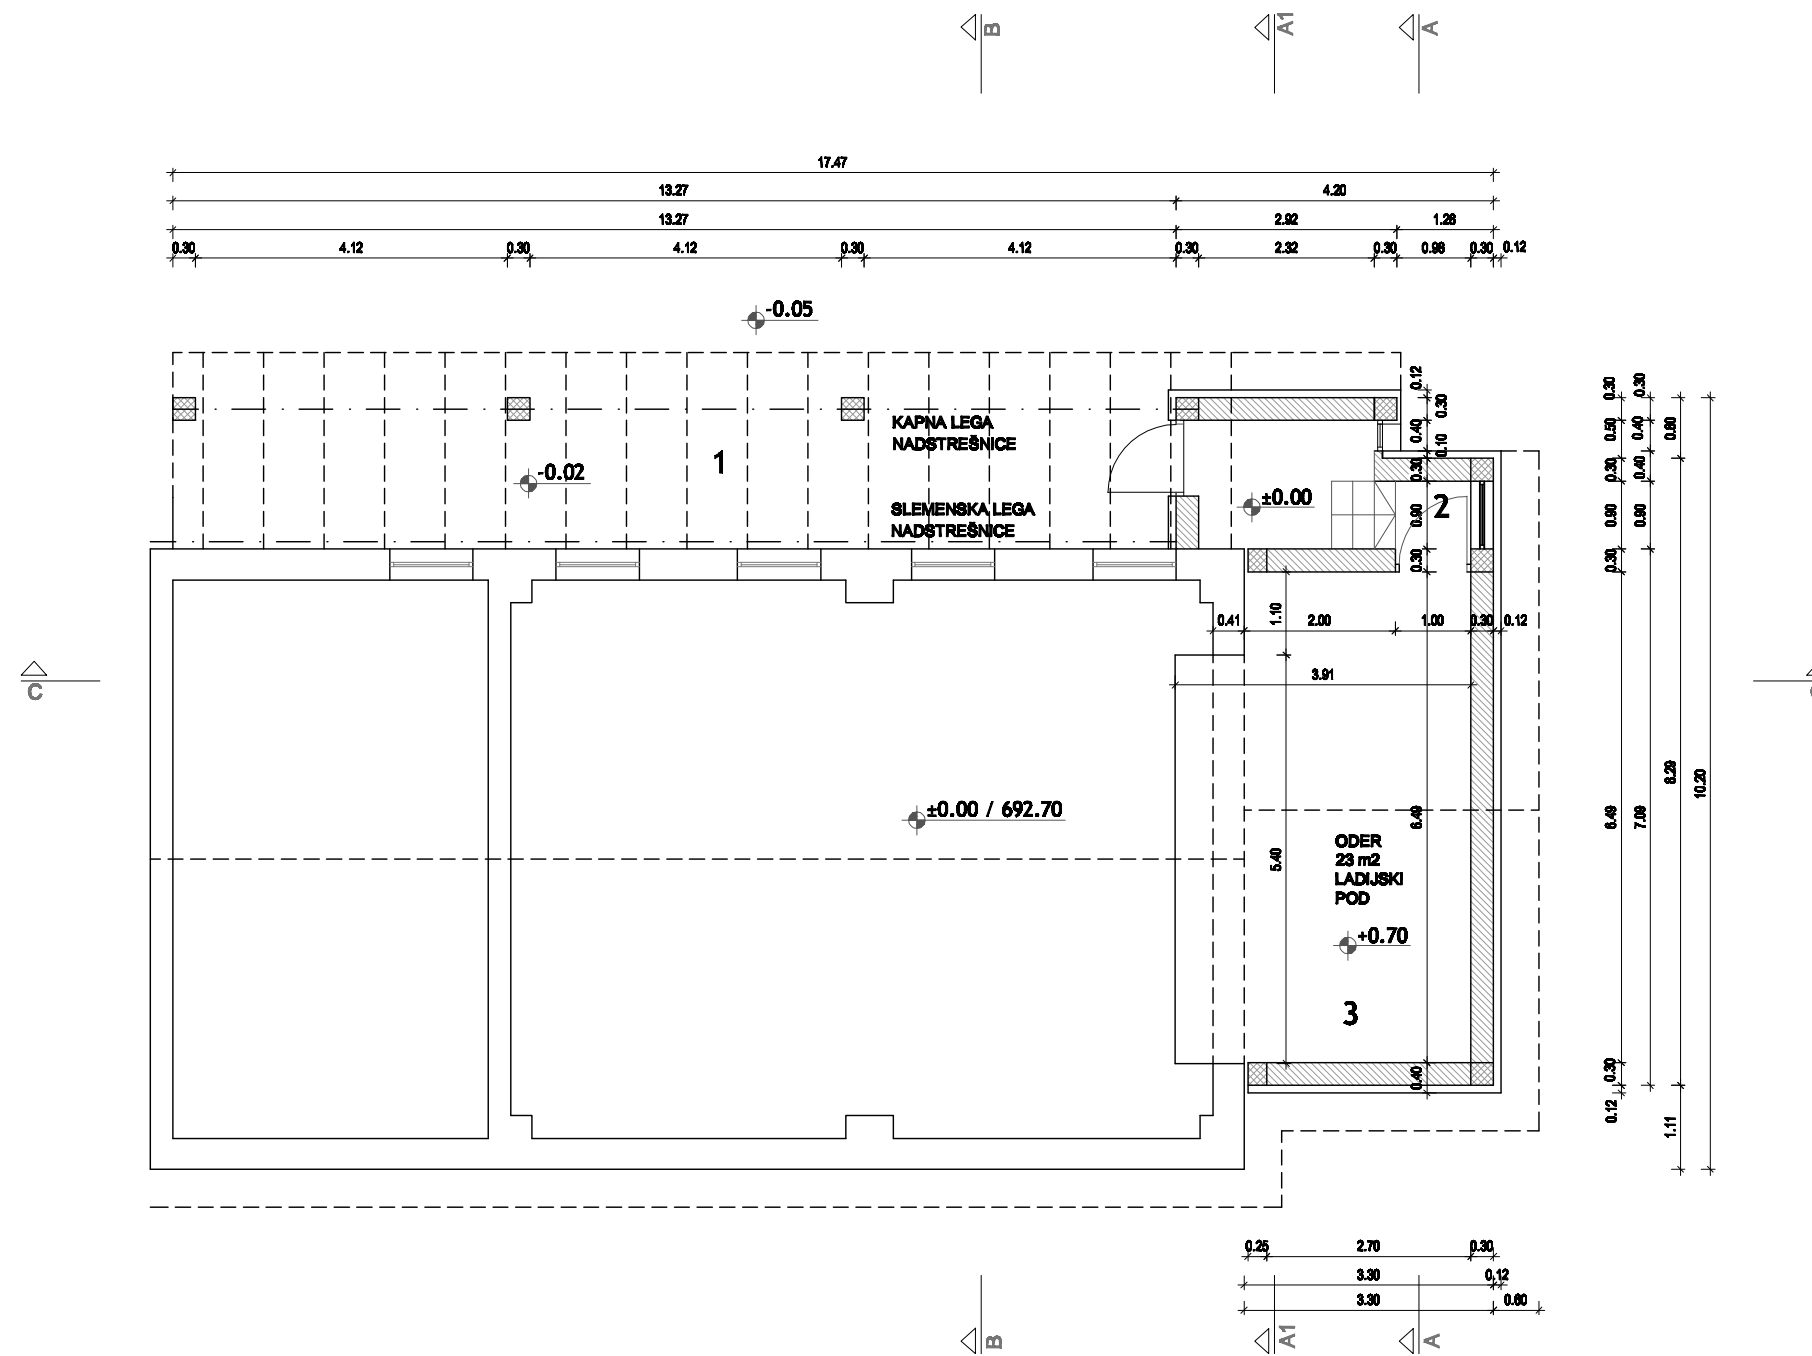

- 1 TLAK NADKRITEGA DELA  
KULIR PLOŠČE = 33.34 m<sup>2</sup>
- 2 VETROLOV ODRA  
KERAMIKA = 5.11 m<sup>2</sup>
- 3 ODER  
LEPLJEN LADIJSKI POD = 24.37 m<sup>2</sup>

Naročnik:	OBČINA KANAL OB SOČI Trg svobode 23 5213 KANAL	<b>ARHTRAVI</b> arhitektura urbanizem JERNEJ KRAIGHER s.p. Klorčeva 9, 5000 Nova Gorica Tel./Fax 05 308 15 80
Objekt:	KULTURNI DOM SREDNJE - PRIZIDAVA ODRA	
Načrt:	ARHITEKTURA	
Risba:	TLORIS PRITLIČJA	
Faza:	PGD	
Merilo:	1:100	
Odg. vodja proj.:	Jernej Kraigher, univ.dipl.ing.arh. ZAPS 0692 A	
Odg. projektant:	Jernej Kraigher, univ.dipl.ing.arh.	
Projektant:	Jasmina Kraigher abs. arh.	
Št. projekta:	Datum:	List št.:
05-11	avgust 2011	3