


P11.1
0+183.20

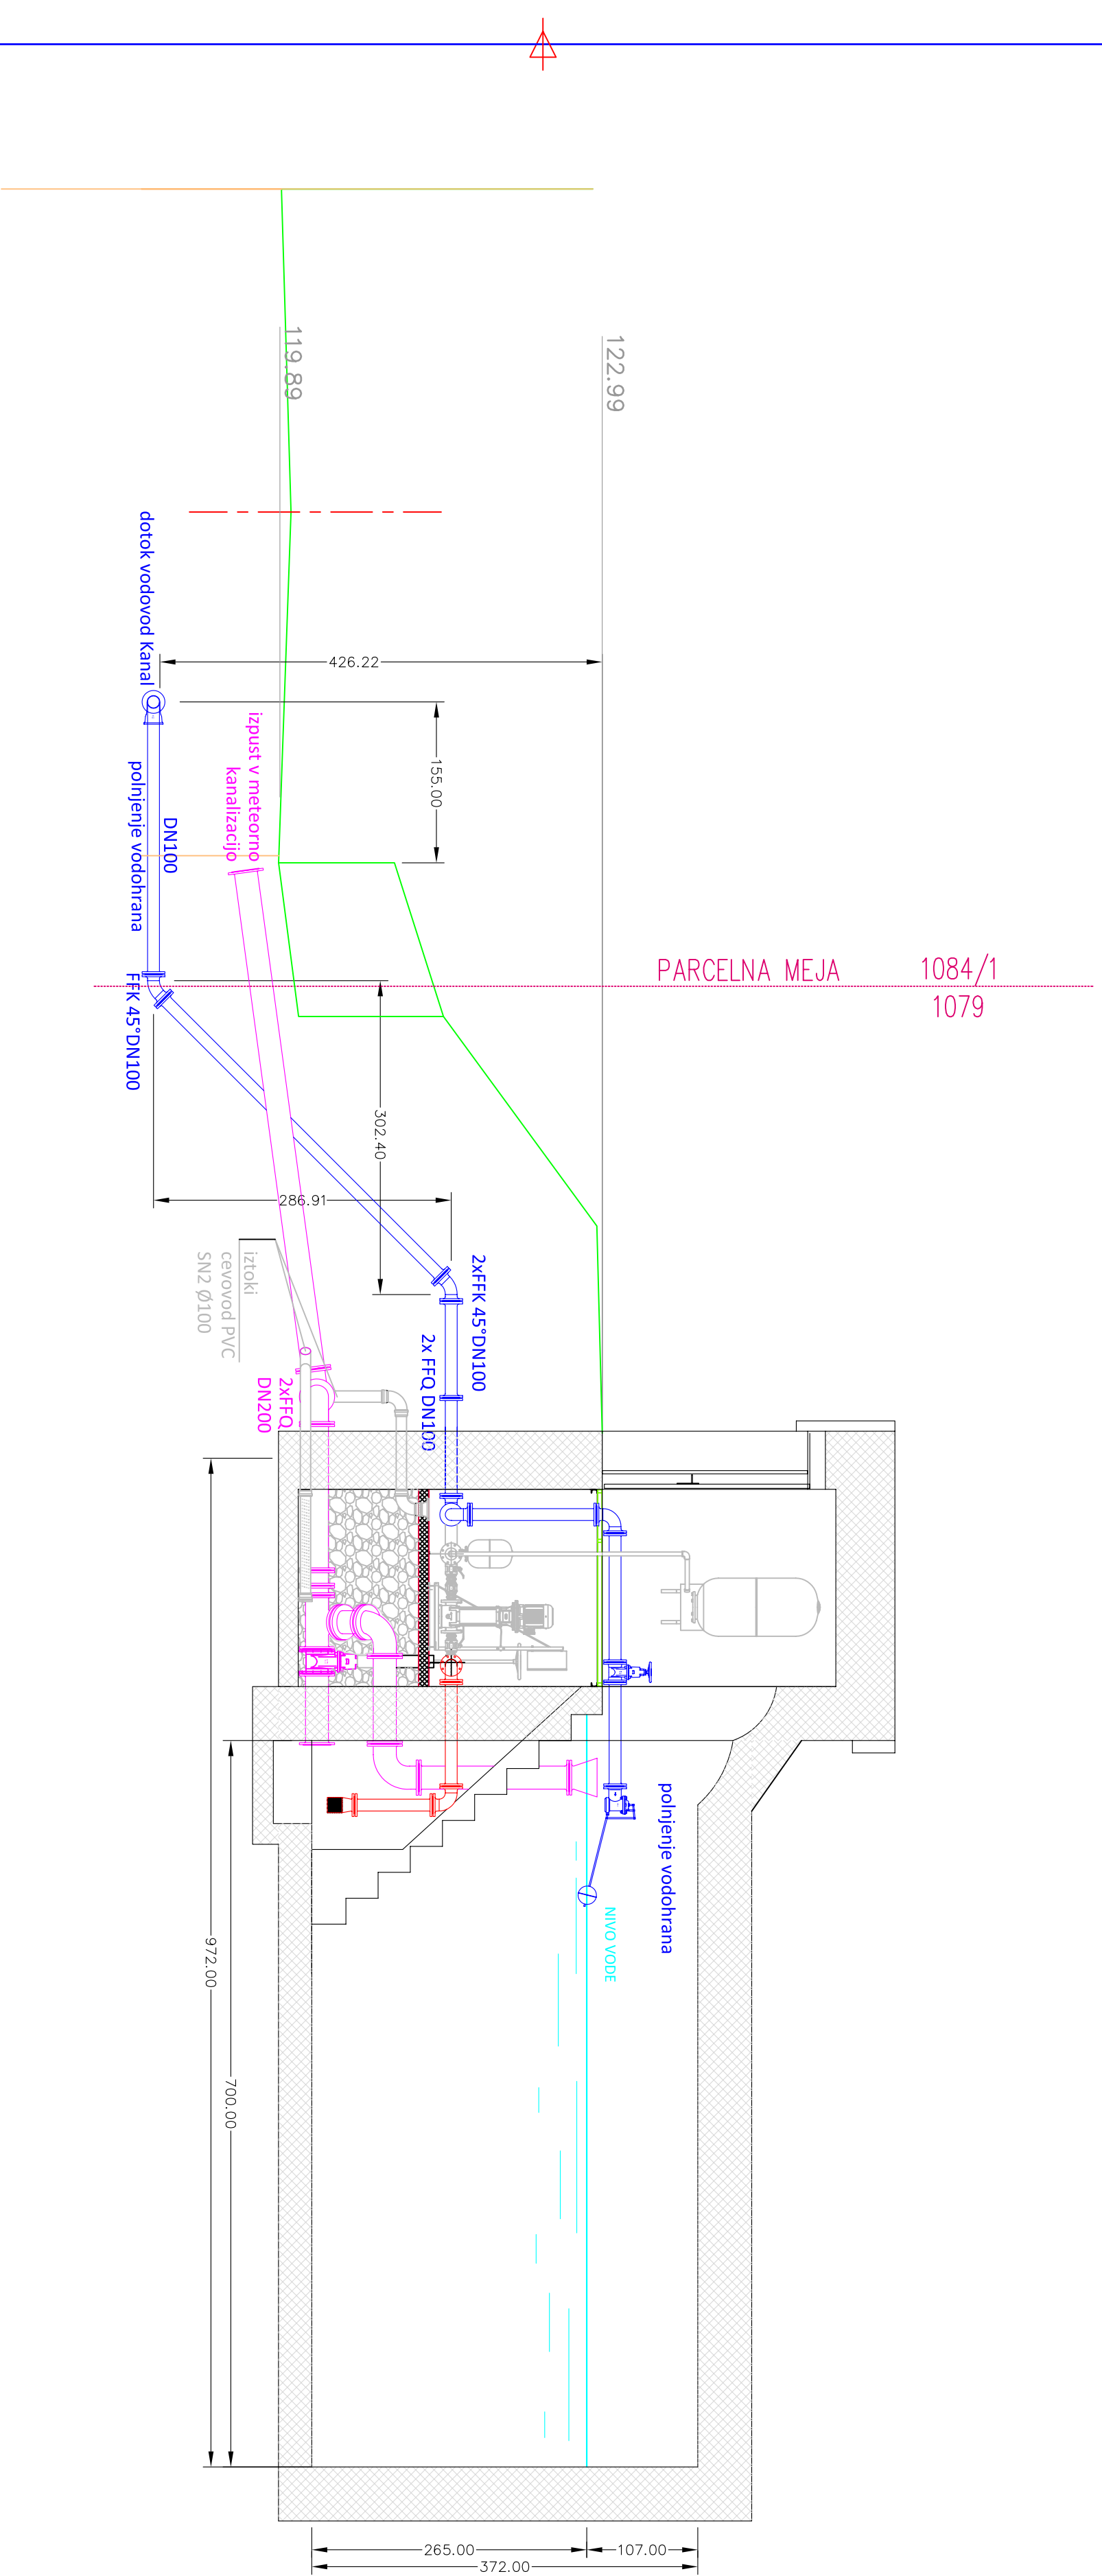

Spremenba	opis spremembe	datum	podpis

Klima 2000 d.o.o.
projektiranje, inženiring
nadzor, meritev, tlgovina
Prvomajska 37
5000 Nova Gorica

l: +386 (0)5 330 52 00
f: +386 (0)5 330 52 10

Objekt	VODOVOD GORENJA VAS
Investitor	OBČINA KANAL OB SOČI Trg svobode 23, 5213 KANAL
Vsebinska risba	PREČNI PROFIL 11.1 - PRIKLOP NA VODOHRAN
Vrsta načrta	3.3 DRUGI GRADBENI NAČRTI - VODOVOD
Vrsta projekčne dokumentacije	PZI
Št. načrta	3169K - G
merilo	1:50
datum	marec 2014
Odgovorni vodja projekta	Oliver Kerne, u.d.s. IZS S-0323
Odgovorni projektant	Oliver Kerne, u.d.s. IZS S-0323
Sodelavec	
	Številka risbe

3.4.7