


769.00  
768.00  
767.00  
766.00  
765.00  
764.00  
763.00  
762.00  
761.00  
760.00  
759.00  
758.00  
757.00  
756.00  
755.00  
754.00  
753.00  
752.00  
751.00  
749.00  
748.00  
747.00  
746.00  
745.00  
744.00  
743.00  
742.00  
741.00  
740.00  
739.00  
738.00  
737.00  
736.00  
735.00  
734.00  
733.00  
732.00  
731.00  
730.00  
729.00  
728.00  
727.00  
726.00  
725.00  
724.00  
723.00  
722.00  
721.00

M:1:1000/100  
Vodovod Višji Dol - Hoje

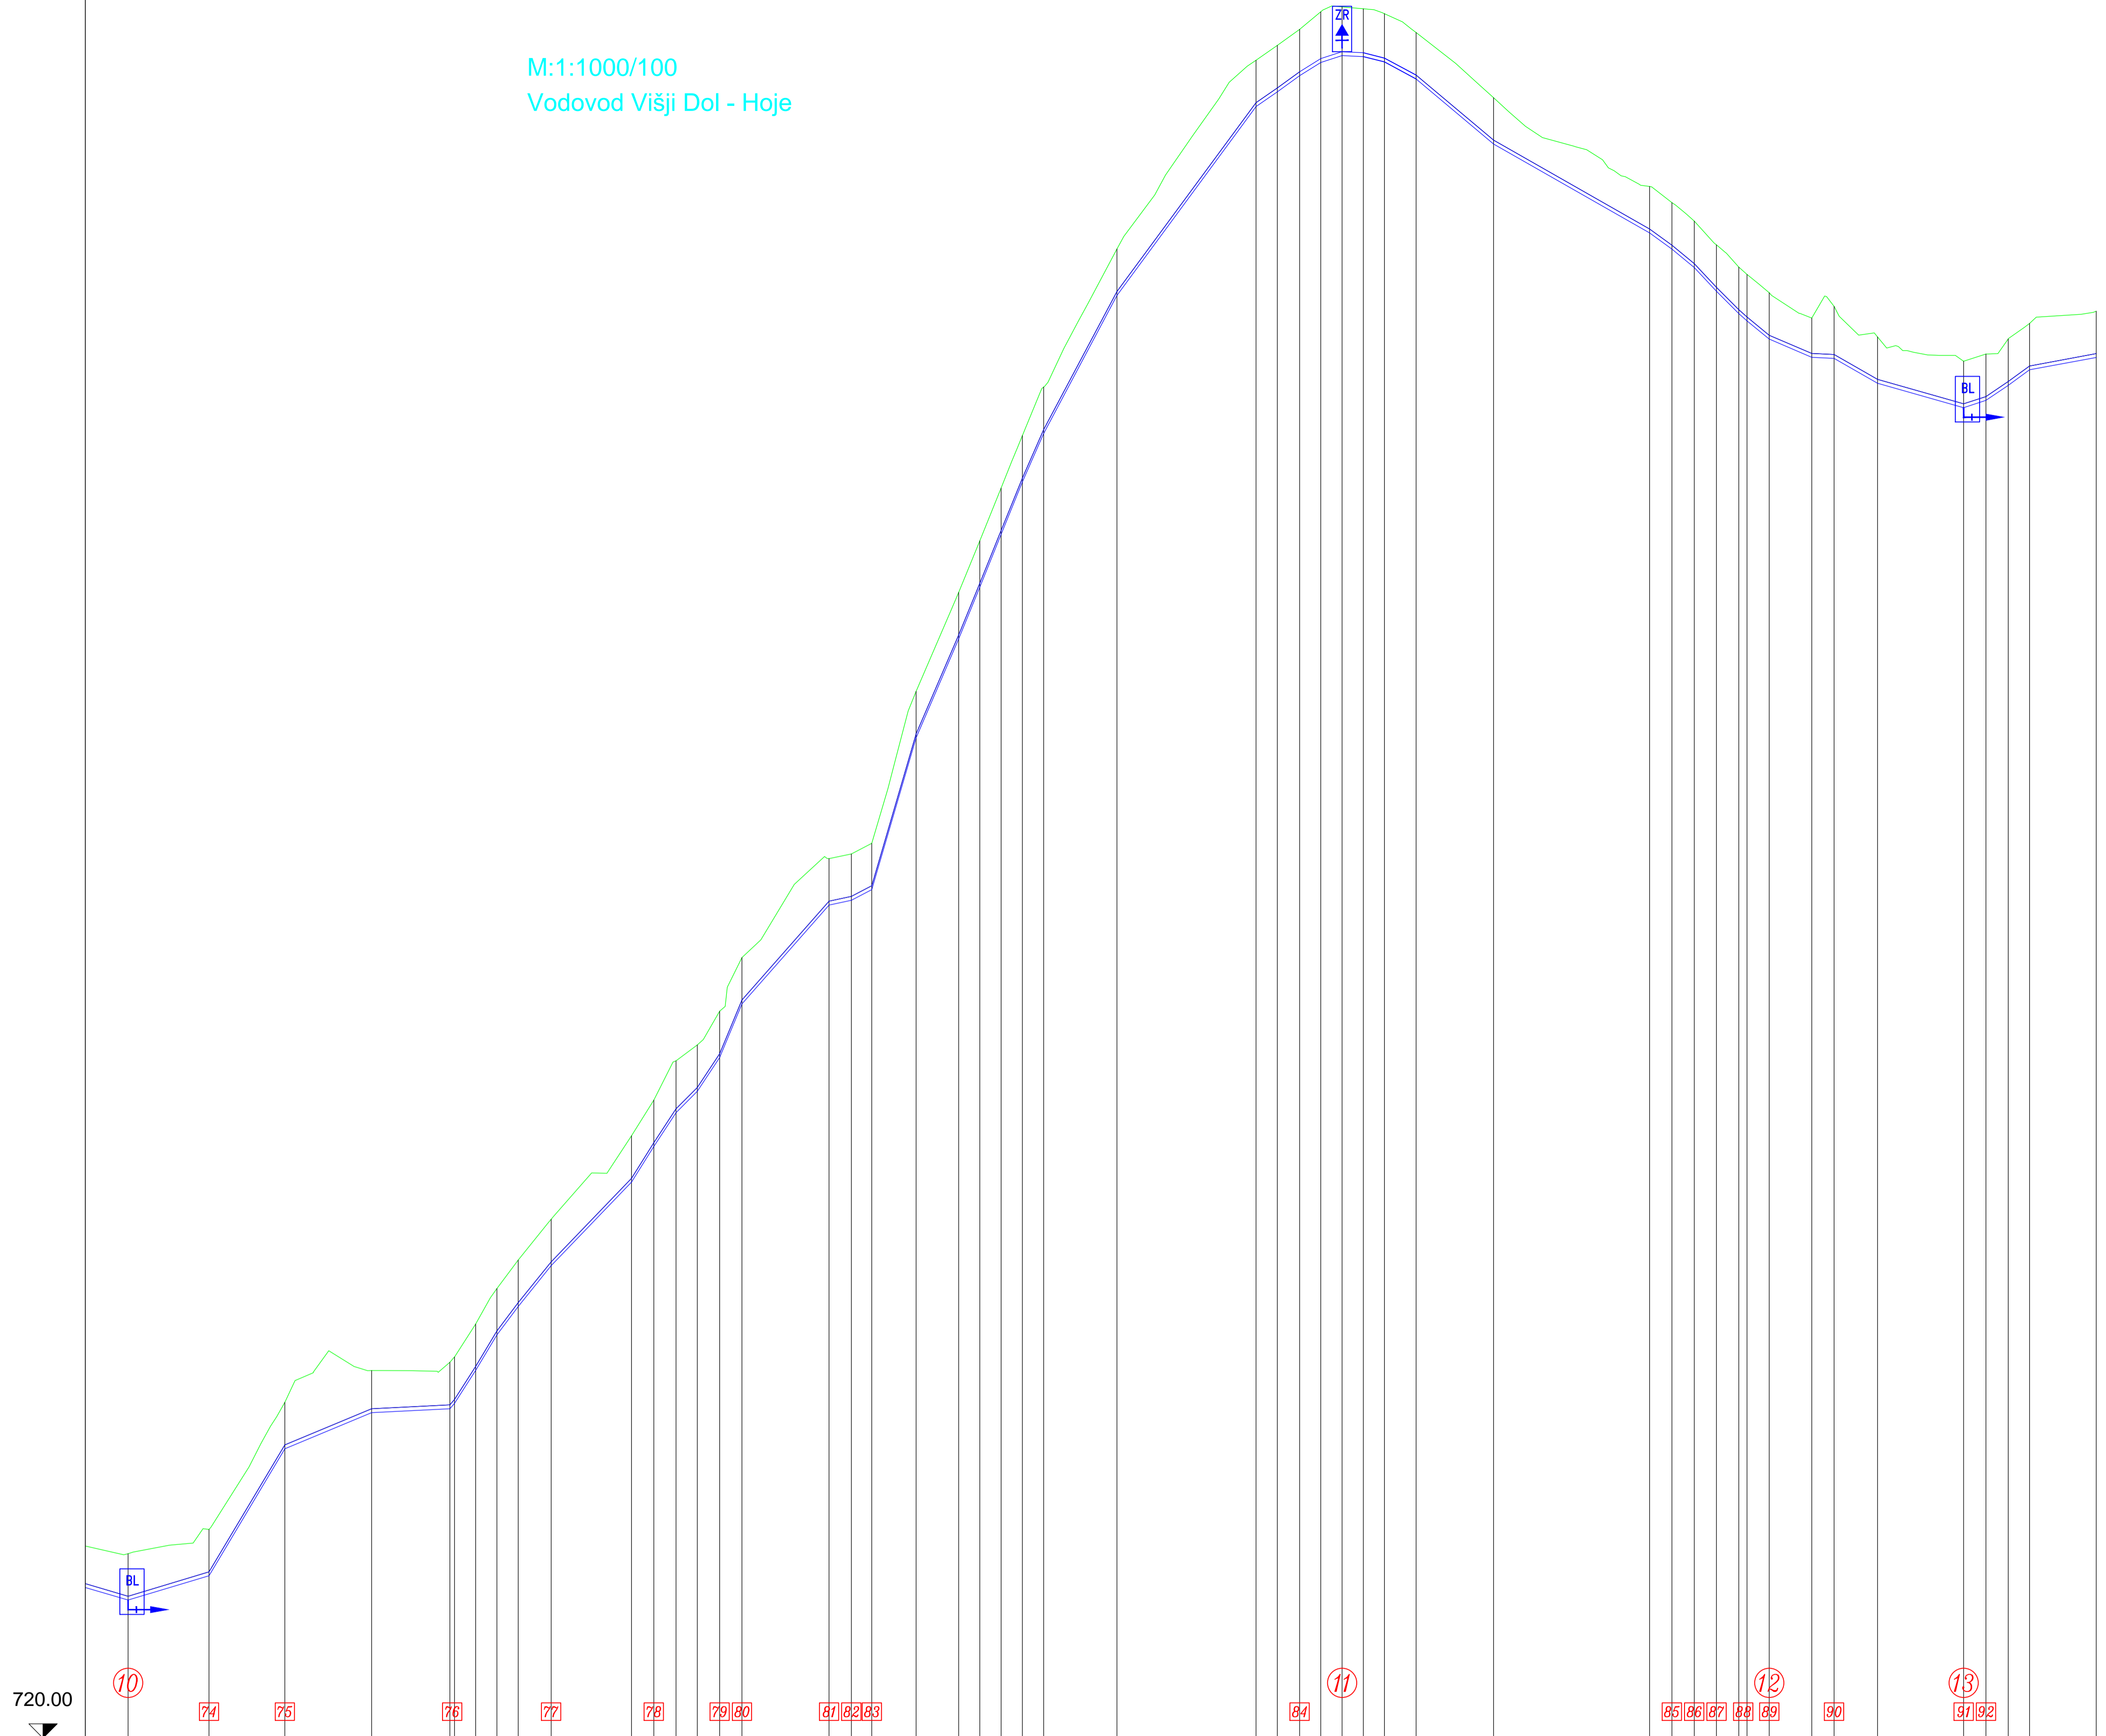

Material/Profil cevi	

Ductil / DN 100.00mm

**biro obala**

Biro Obala, d.o.o.  
Projekiranje in inženiring, d.o.o.  
Progettazione ed engineering, s.r.l.  
Ulica Stare pošte 3, 6000 Kopar  
Tel: +386 5 66 38 702  
Fax: +386 5 66 38 702  
Matična številka: 2225336000  
Evidenčna številka IZS 2645

št. naloga: 65/16-1  
datum: januar 2017

Investitor/naročnik:  
Občina Kanal ob Soči  
Trg Svobode 23  
5213 Kanal

objekt / lokacija:  
Vodovod do naselij Lipce,  
Hoje, Testeni

odgovorni vodja projekta:  
Aleš Bucej, univ.dipl.inž.grad.  
Ident. št.: IZS G-3009

deli naloga/ vrsta risbe:  
Vzdolžni profil vodovoda:  
Višji Dol - Hoje od 0,62 do 1,17km

odgovorni projektant:  
Aleš Bucej, univ.dipl.inž.grad.  
Identifikacijska številka IZS G-3009

projektant:  
Andreja Rener, univ.dipl.inž.  
vod. in kom.inž.

vrsta projekta:  
PZI

vrsta načrta:  
Načrt vodovoda

merilo:  
1:100/1000

list:  
3.5.4.4