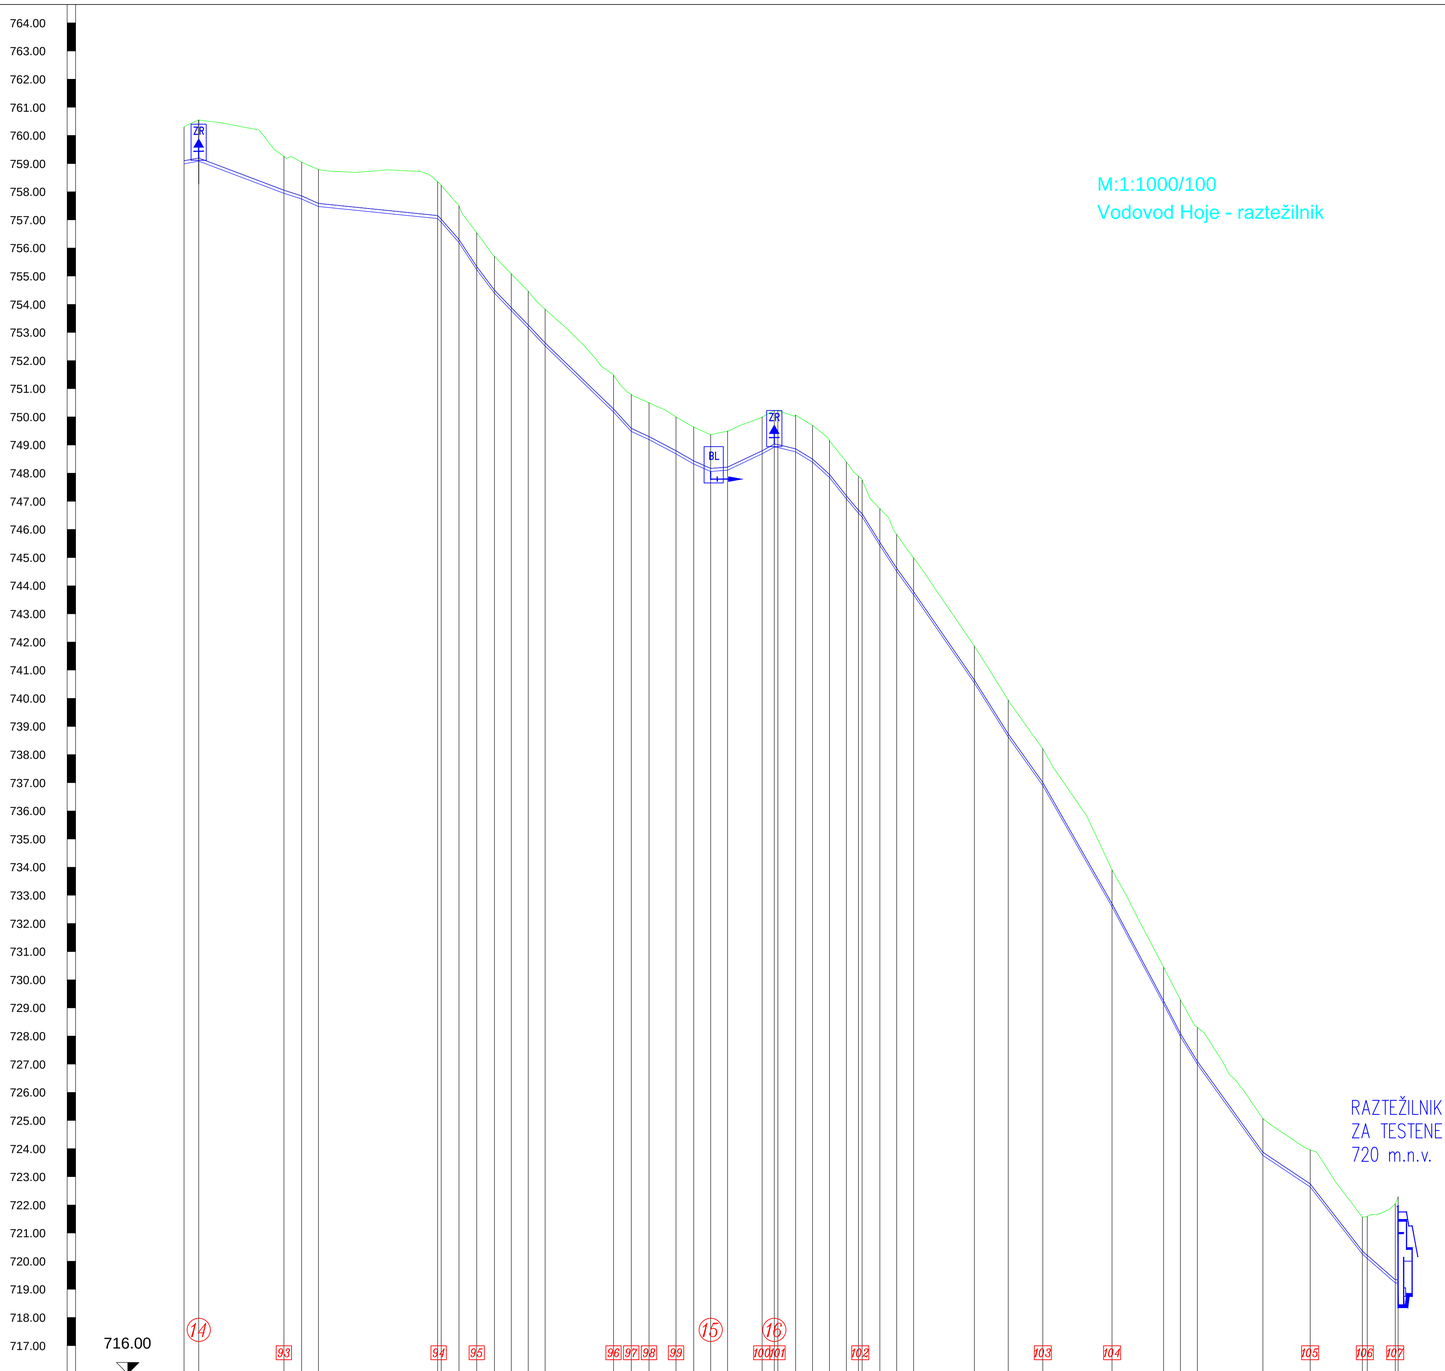
764.00
763.00
762.00
761.00
760.00
759.00
758.00
757.00
756.00
755.00
754.00
753.00
752.00
751.00
750.00
749.00
748.00
747.00
746.00
745.00
744.00
743.00
742.00
741.00
740.00
739.00
738.00
737.00
736.00
735.00
734.00
733.00
732.00
731.00
730.00
729.00
728.00
727.00
726.00
725.00
724.00
723.00
722.00
721.00
720.00
719.00
718.00
717.00
716.00
ZR
BL
ZR
M:1:1000/100
Vodovod Hoje - raztežilnik
RAZTEŽILNIK
ZA TESTENE
720 m.n.v.
14
15
16
93
94
95
96
97
98
99
100
101
102
103
104
105
106
107

| | | |