


M:1:1000/100
Vodovod Testeni - raztežilnik Zavrh

 biro obala Biro Obala, d.o.o. Projektiranje in inženiring, d.o.o. Progettazione ed engineering, s.r.l. Ulica Stare pošte 3, 6000 Koper Tel: +386 5 66 38 700 Fax: +386 5 66 38 702 Matična številka: 2225336000 Evidenčna številka IZS 2645	investitor/naročnik Občina Kanal ob Soči Trg Svobode 23 5213 Kanal	 odgovorni projektant: Aleš Bucaj, univ.dipl.inž.grad. identifikacijsko število IZS G-3009 projektant: Andreja Renar, univ.dipl.inž. vod. in kom.inž.
	objekt / lokacija: Vodovod do naselij Lipce, Hoje, Testeni	vrsta projekta: PZI
odgovorni vodja projekta: Aleš Bucaj, univ.dipl.inž.grad. ident. št.: IZS G-3009	vrsta načrta: Načrt vodovoda	merilo: 1:100/1000
št. nacrta: 65/16-1	datum: januar 2017	del načrta/vrsta risbe: Vzdolžni profil vodovoda: Testeni - raztežilnik Zavrh od 0,0 do 0,77km
		list: 3.5.4.7

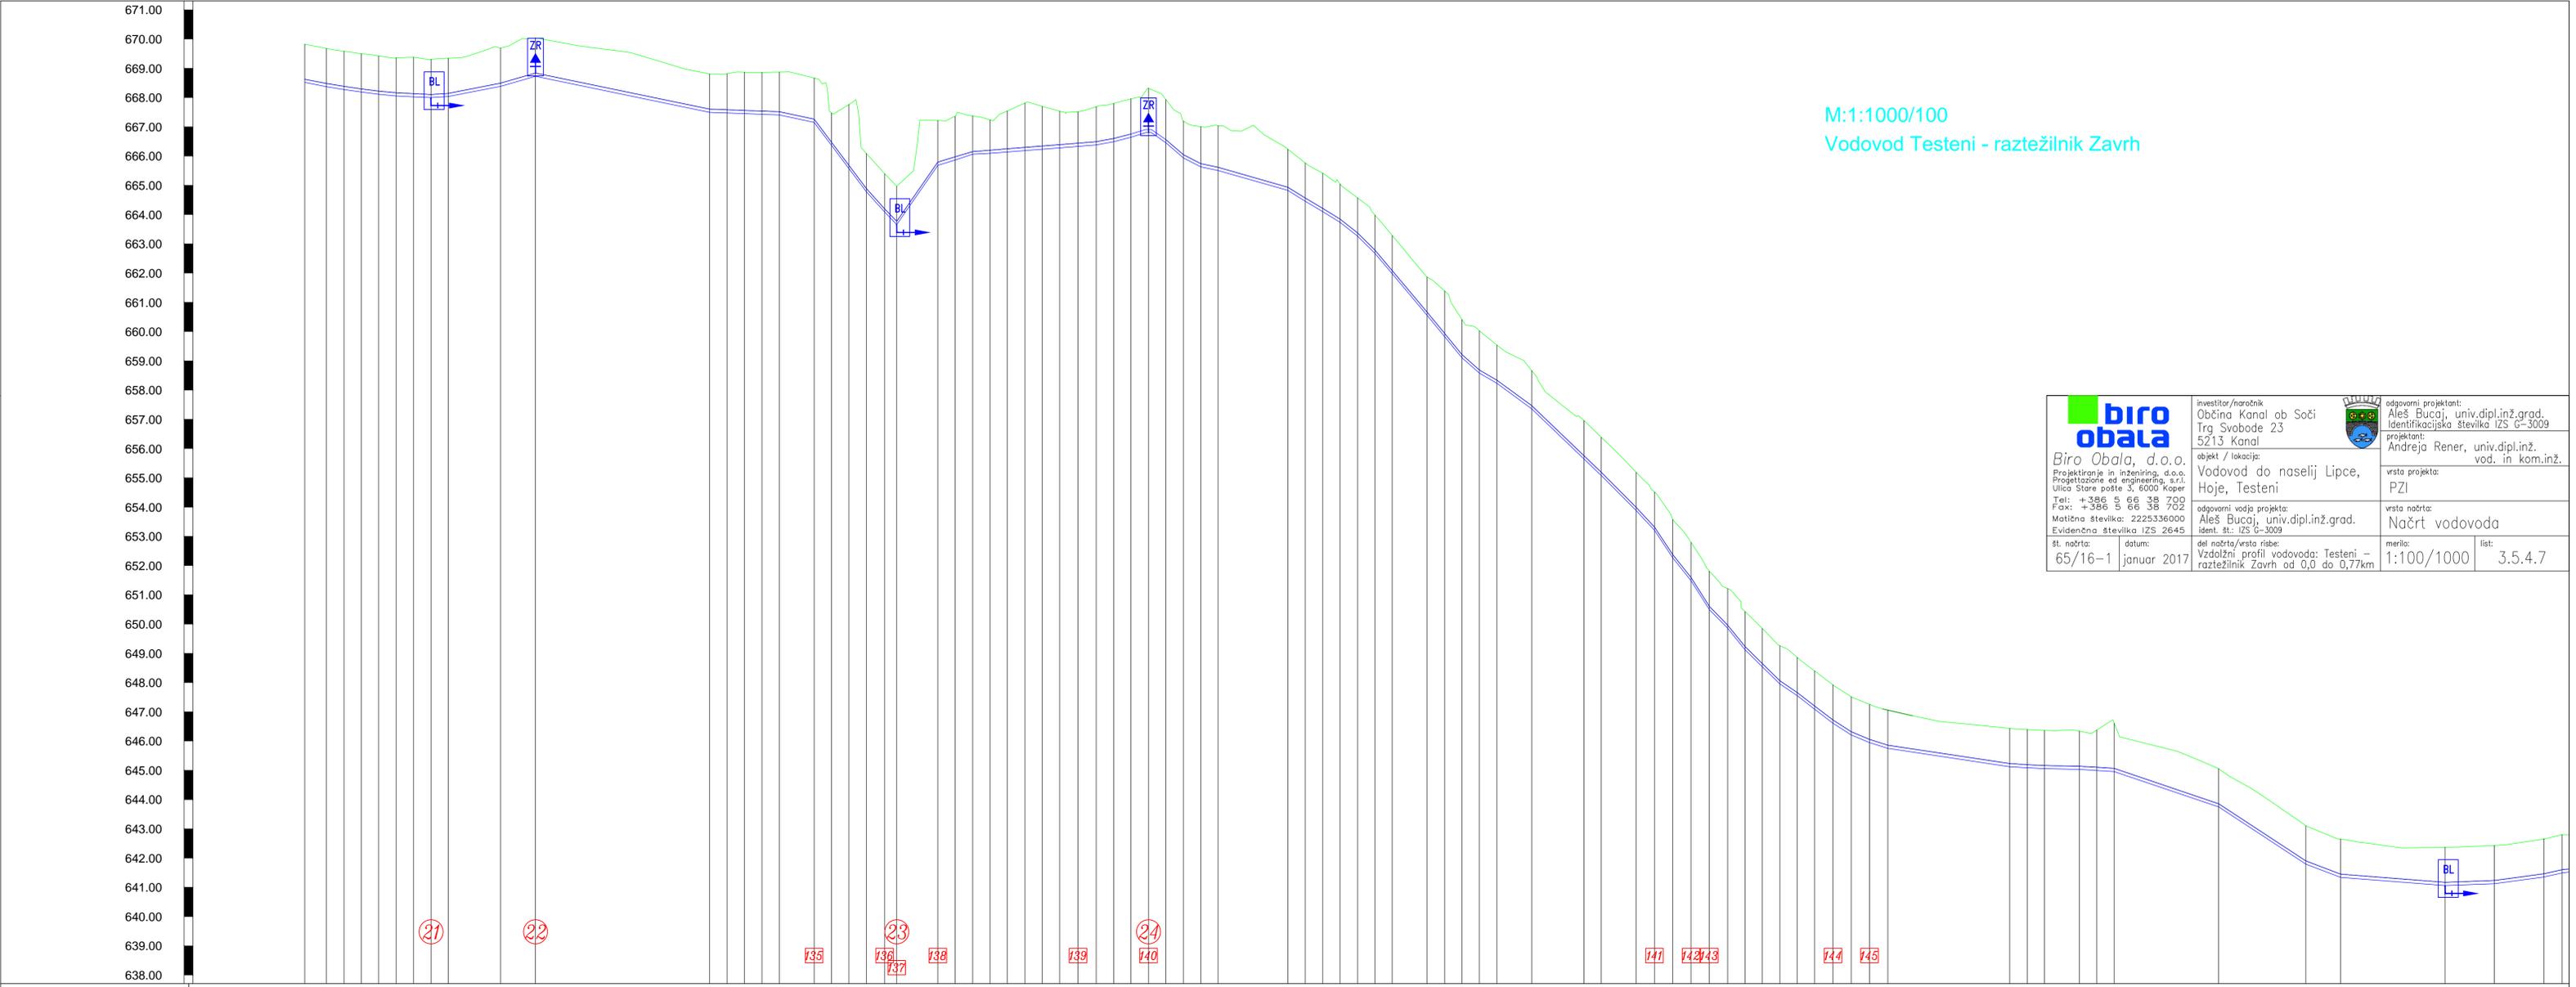

Lomne točke	R1	R2	R3	R4	R5	R6	R7	R8	R9	R10	R11	R12	R13	R14	R15	R16	R17	R18	R19	R20	R21	R21a	R22	R23	R24	R25	R26	R27	R28	R29	R30	R31	R32	R33	R34	R35	R36	R37	R38	R39	R40	R41	R42	R43	R44	R45	R46	R47	R48	R49	R50	R51	R52	R53	R54	R55	R56	R57	R58	R59	R60	R61	R62	R63	R64	R65	R66	R67	R68	R69	R70	R71	R72	R73	R74	R75	R76	R77	R78	R79	R80	R81	
Stacionaža	0+000.00	0+007.52	0+015.02	0+022.52	0+997.52	1+005.02	1+012.52	1+020.02	1+1992.52	2+000.02	2+007.52	2+015.02	2+997.52	3+005.02	3+012.52	3+020.02	3+995.02	4+002.52	4+010.02	4+017.52	4+992.52	5+000.02	5+007.52	5+015.02	5+022.52	5+030.02	5+037.52	5+045.02	5+052.52	5+060.02	5+067.52	5+075.02	5+082.52	5+090.02	5+097.52	5+105.02	5+1