
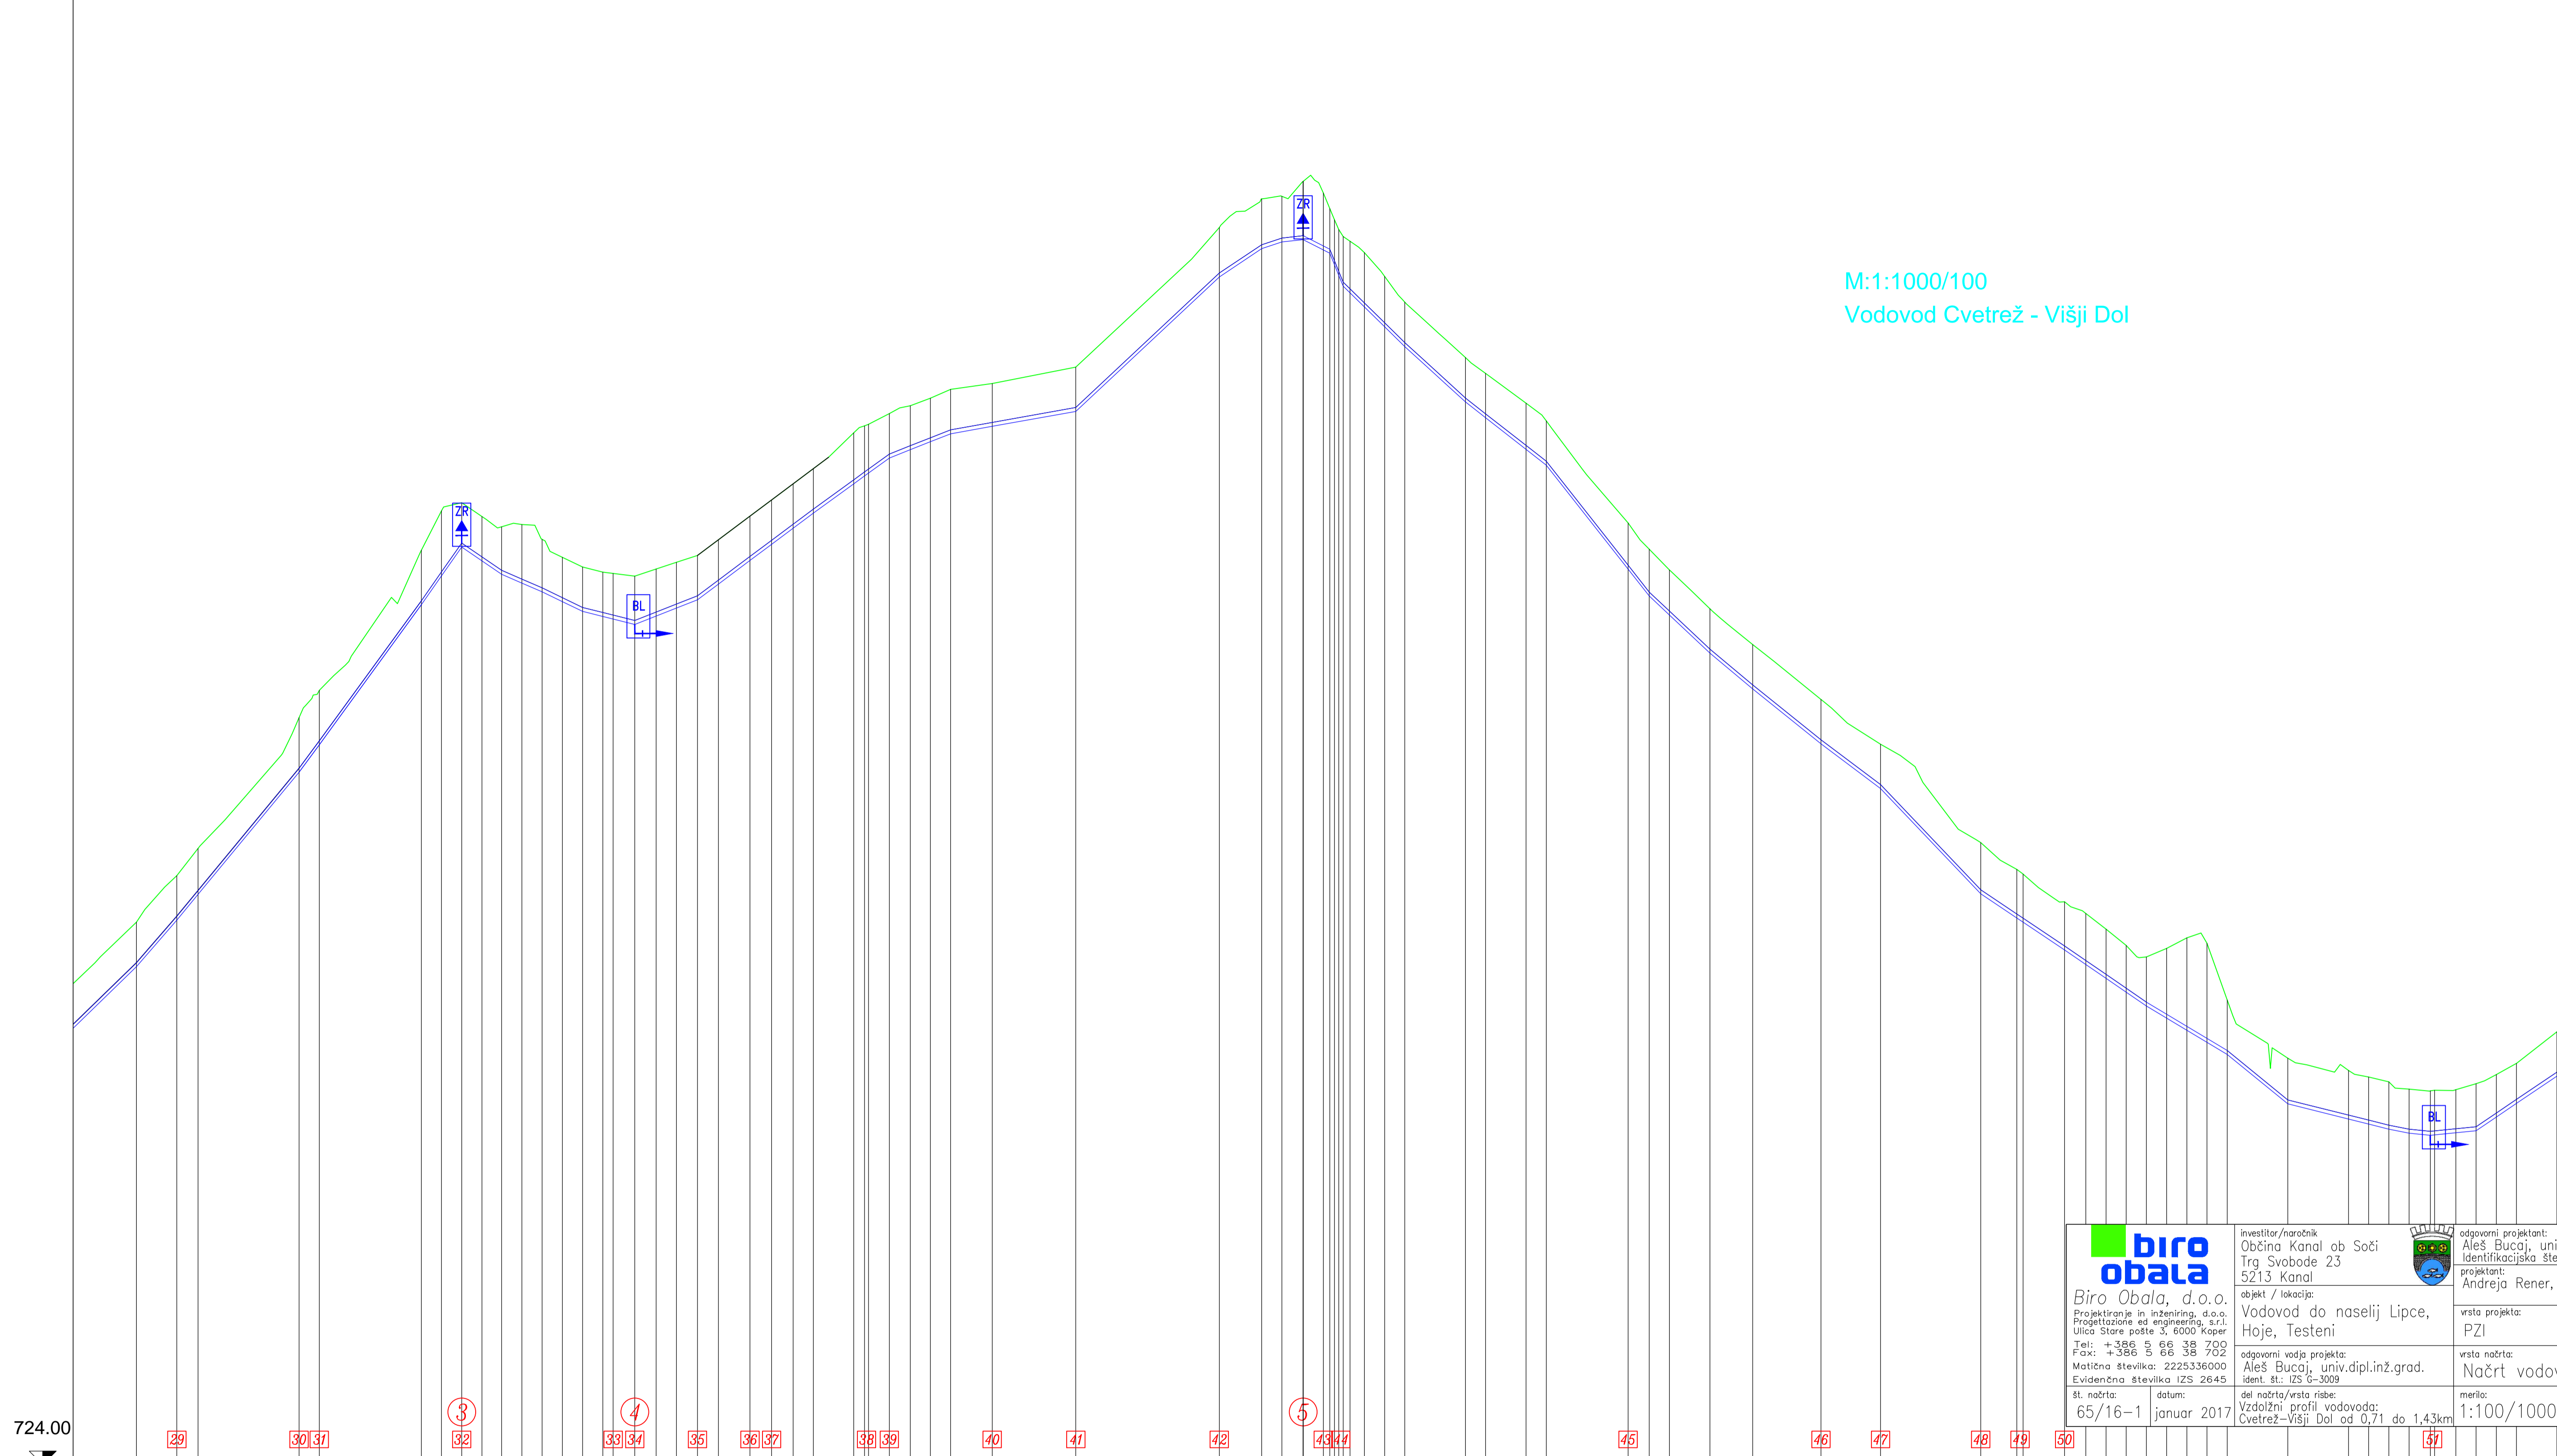


M:1:1000/100  
Vodovod Cvetrež - Višji Dol

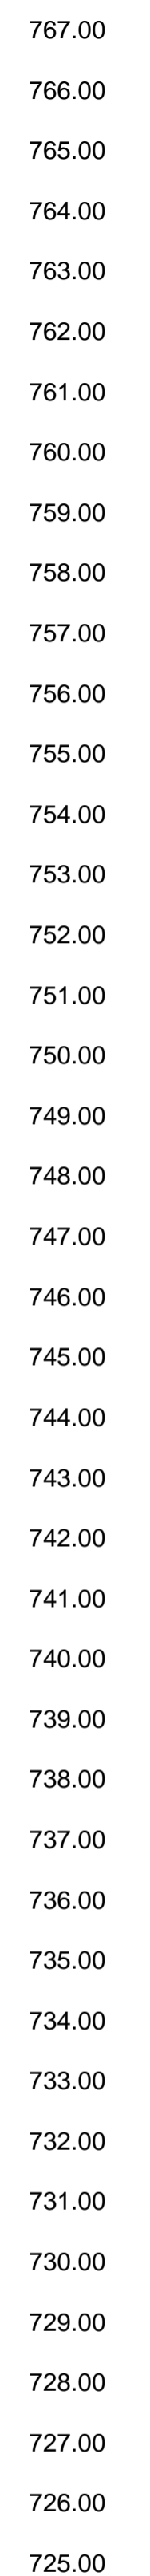

724.00

<p><b>biro obala</b> Biro Obala, d.o.o. Projekcije in inženiring, d.o.o. Progettazione ed engineering, s.r.l. Ulica Store poste 3, 6000 Koper Tel: +386 5 66 38 709 Fax: +386 5 66 38 702 Matično število: 2225336000 Evidenčna številka IZS 2645</p>	Invešitor/mirošnik: Občina Kanal ob Soči Trg Svobode 23 5213 Kanal	odgovorni projektant: Aleš Bucarj, univ.dipl.inž.grad. Identifikacijska številka IZS G-3009 projektant: Andreja Rener, univ.dipl.inž. vod. in kom.inž.
	objekt / lokacija: Vodovod do naselij Lipce, Hoje, Testeni	vrsta projekta: PZI
odgovorni vodje projekta: Aleš Bucarj, univ.dipl.inž.grad. Ident. št.: IZS G-3009	del načrta/vrsta risbe: Vzdolžni profil vodovoda: Cvetrež-Višji Dol od 0,71 do 1,43km	vrsta načrta: Načrt vodovoda merilo: 1:100/1000 list: 3.5.4.2
št. načrta: 65/16-1	datum: januar 2017	

Lomne točke	V56	V57	V58	V59	V60	V61	V62	V63	V64	V65	V66	V67	V68	V69	V70	V71	V72	V73	V74	V75	V76	V77	V78	V79	V80	V81	V82	V83	V84	V85	V86	V87	V88	V89	V90	V91	V92	V92a	V93	V93a	V94	V95	V96	V97	V98	V99	V100	V101	V102	V103	V104	V105	V106	V107	V108	V109	V110	V111	V112	V113	V114	V115	V116	V117	V118	V119	V120	V121	V122	V123	V124	V125	V126	V127	V128	V129	V130	V131	V132	V133	V134	V135	V136	
Stacionaža	738.90	740.10	741.18	742.28	743.48	744.68	1840.28	