

**PROACQUA**  
d.o.o.

Kumarjeva ulica 1, 6000 Koper  
Tel: +386 41 329 556

vrsta projekta:  
PGD

št. projekta:  
76/16

Investitor:  
OBČINA KANAL OB SOČI  
Trg svobode 23, p.p 50, Kanal

objekt / lokacija:  
Vodovodni sistem MOČILA

del načrta/vrsta risbe:

Pregledna situacija


odgovorni projektant:  
Primož Turšič univ.dipl.inž.grad.  
IZS G-1017

projektant:  
Primož Turšič univ.dipl.inž.grad.  
IZS G-1017

vrsta načrta:  
Vodovod


merilo:  
1:1500

list:  
3.5.2

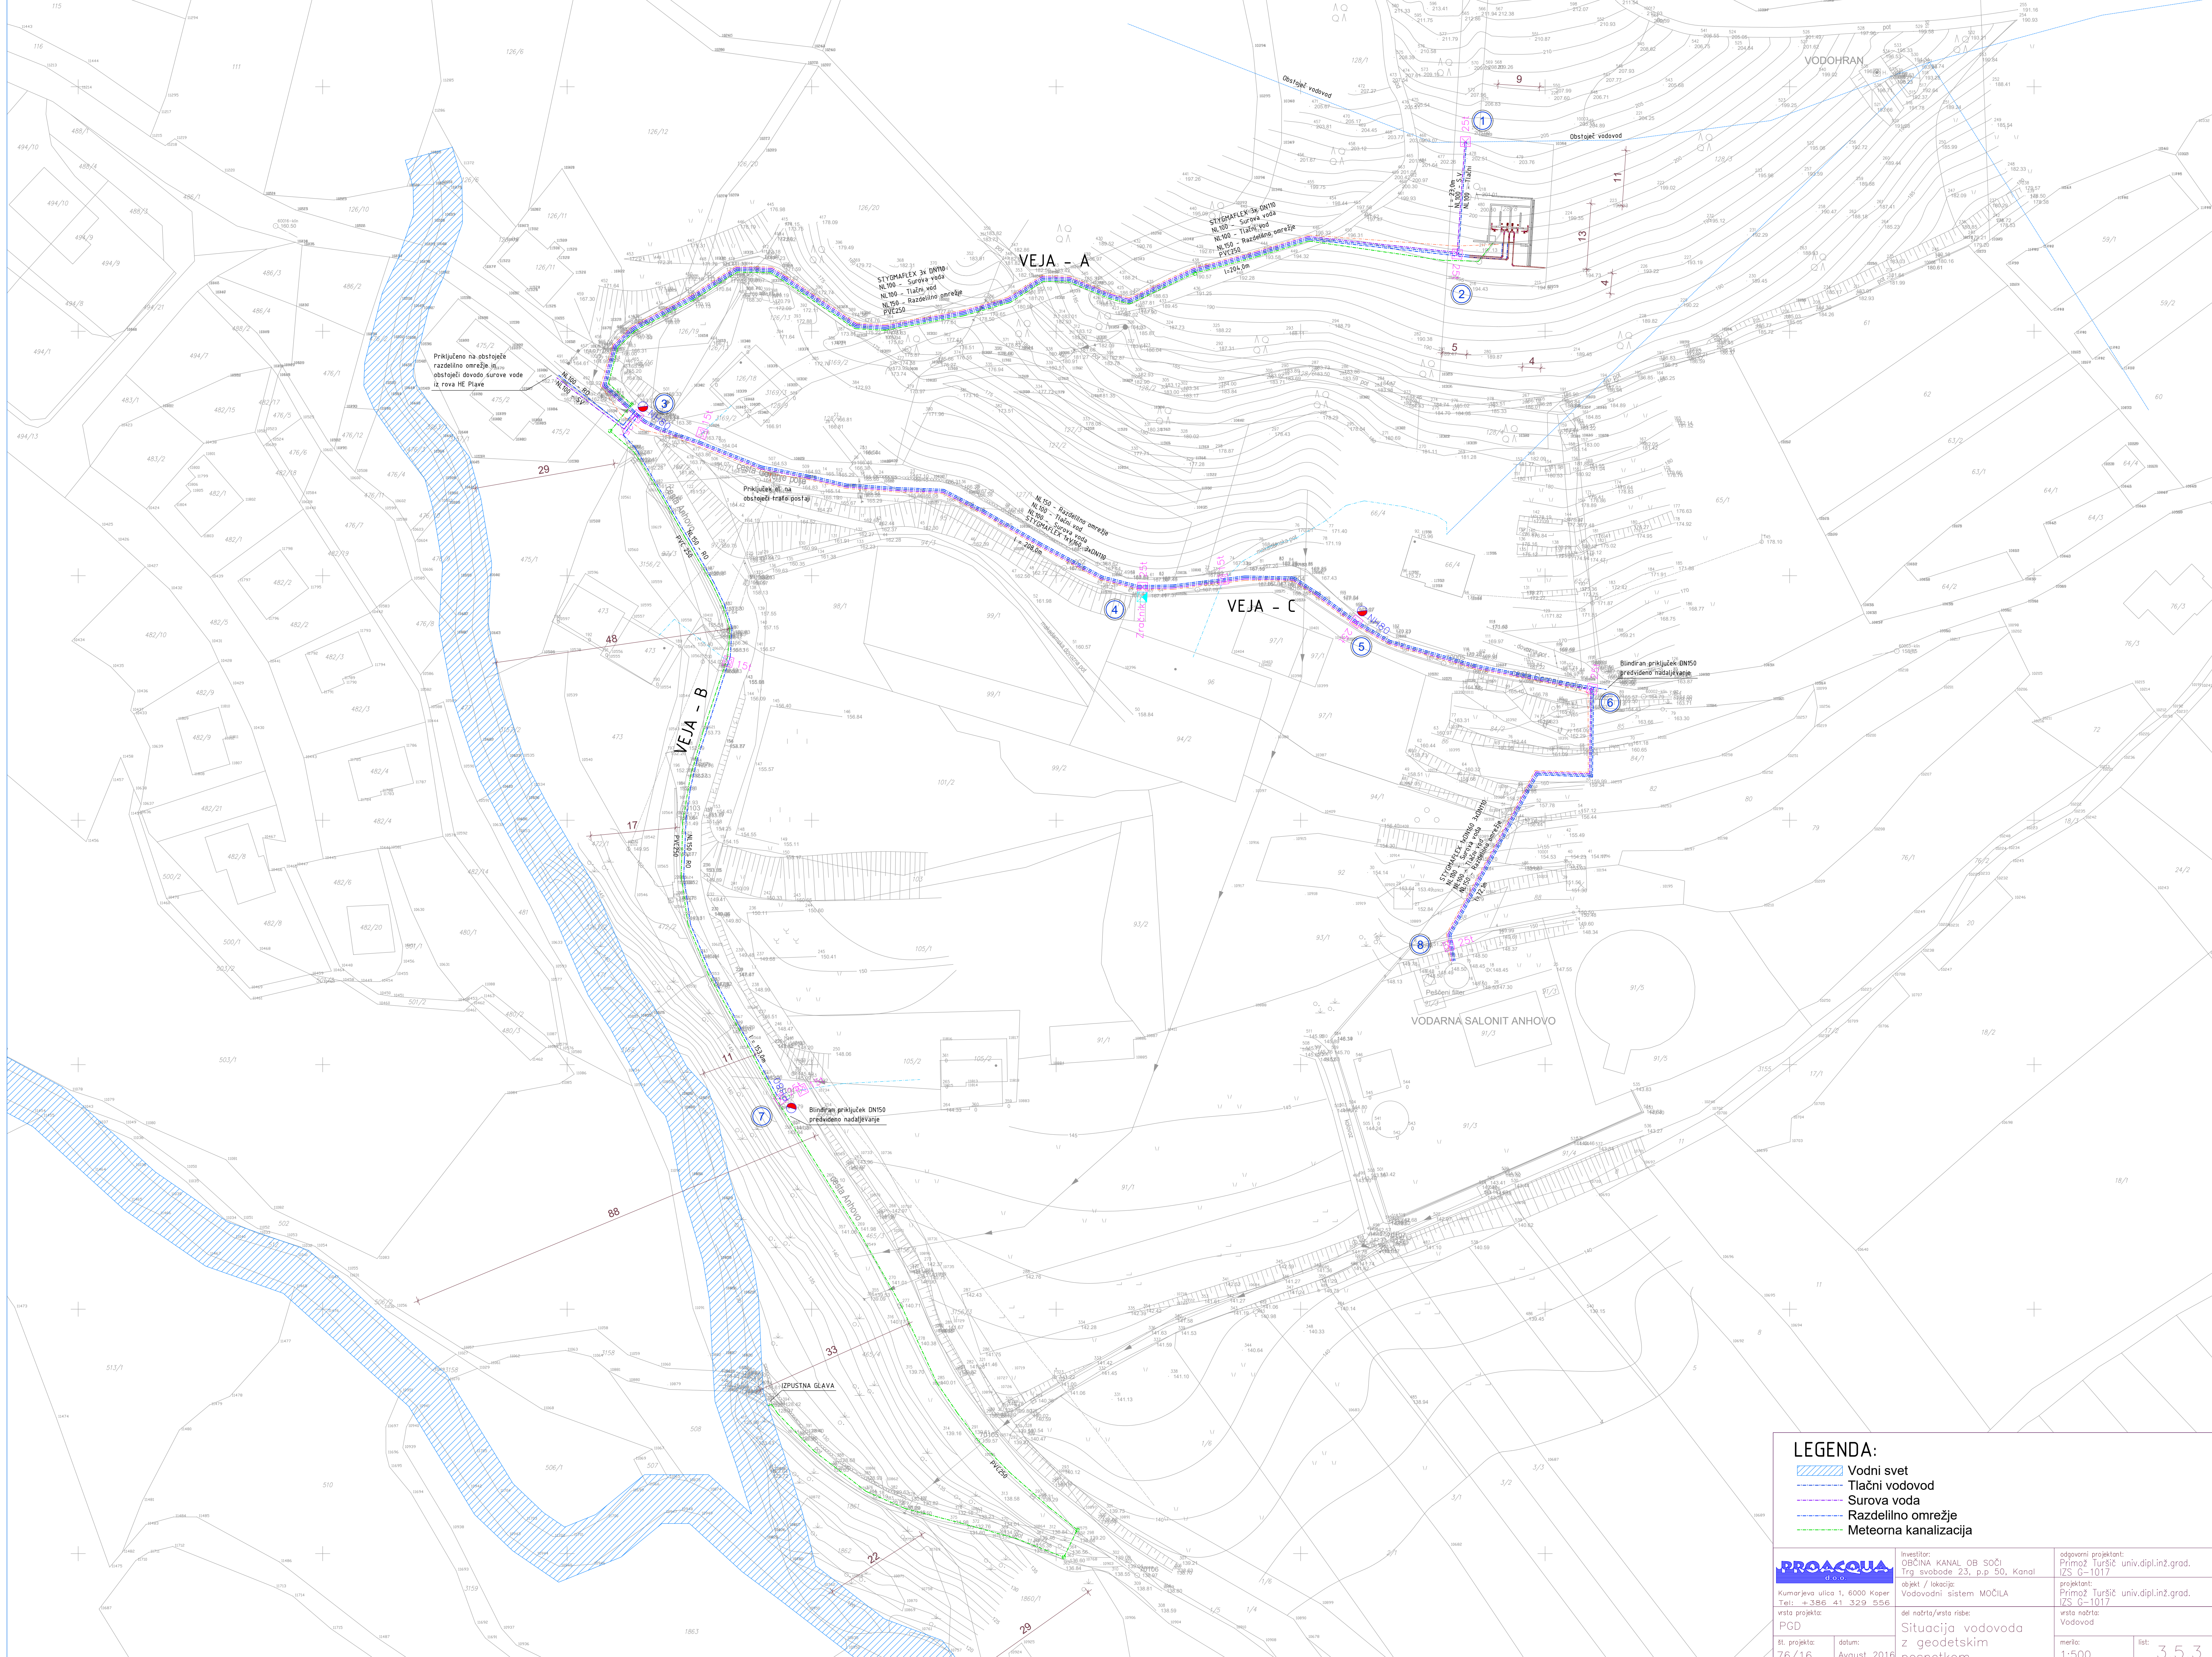

- LEGENDA:**
- ▬▬▬▬ Vodni svet
  - ▬▬▬▬ Tlačni vodovod
  - ▬▬▬▬ Surova voda
  - ▬▬▬▬ Razdelilno omrežje
  - ▬▬▬▬ Meteorna kanalizacija

<b>PROAQUA</b> s.p. Kurnarjeva ulica 1, 6200 Koper Tel: +386 41 329 556	investitor: OBČINA KANAL OB SOČI Trg svobode 23, p.p. 50, Kanal	odgovorni projektant: Primož Turšič univ.dipl.inž.grad. IZS G-1017	
	vrsta projekta: PGD	objekt / lokacija: Vodovodni sistem MOČILA	projektant: Primož Turšič univ.dipl.inž.grad. IZS G-1017
št. projekta: 76/16	datum: Avgust 2016	del naraba/vrsta risbe: Situacija vodovoda z geodetskim posnetkom	vrsta naraba: Vodovod
		merila: 1:500	list: 3.5.3

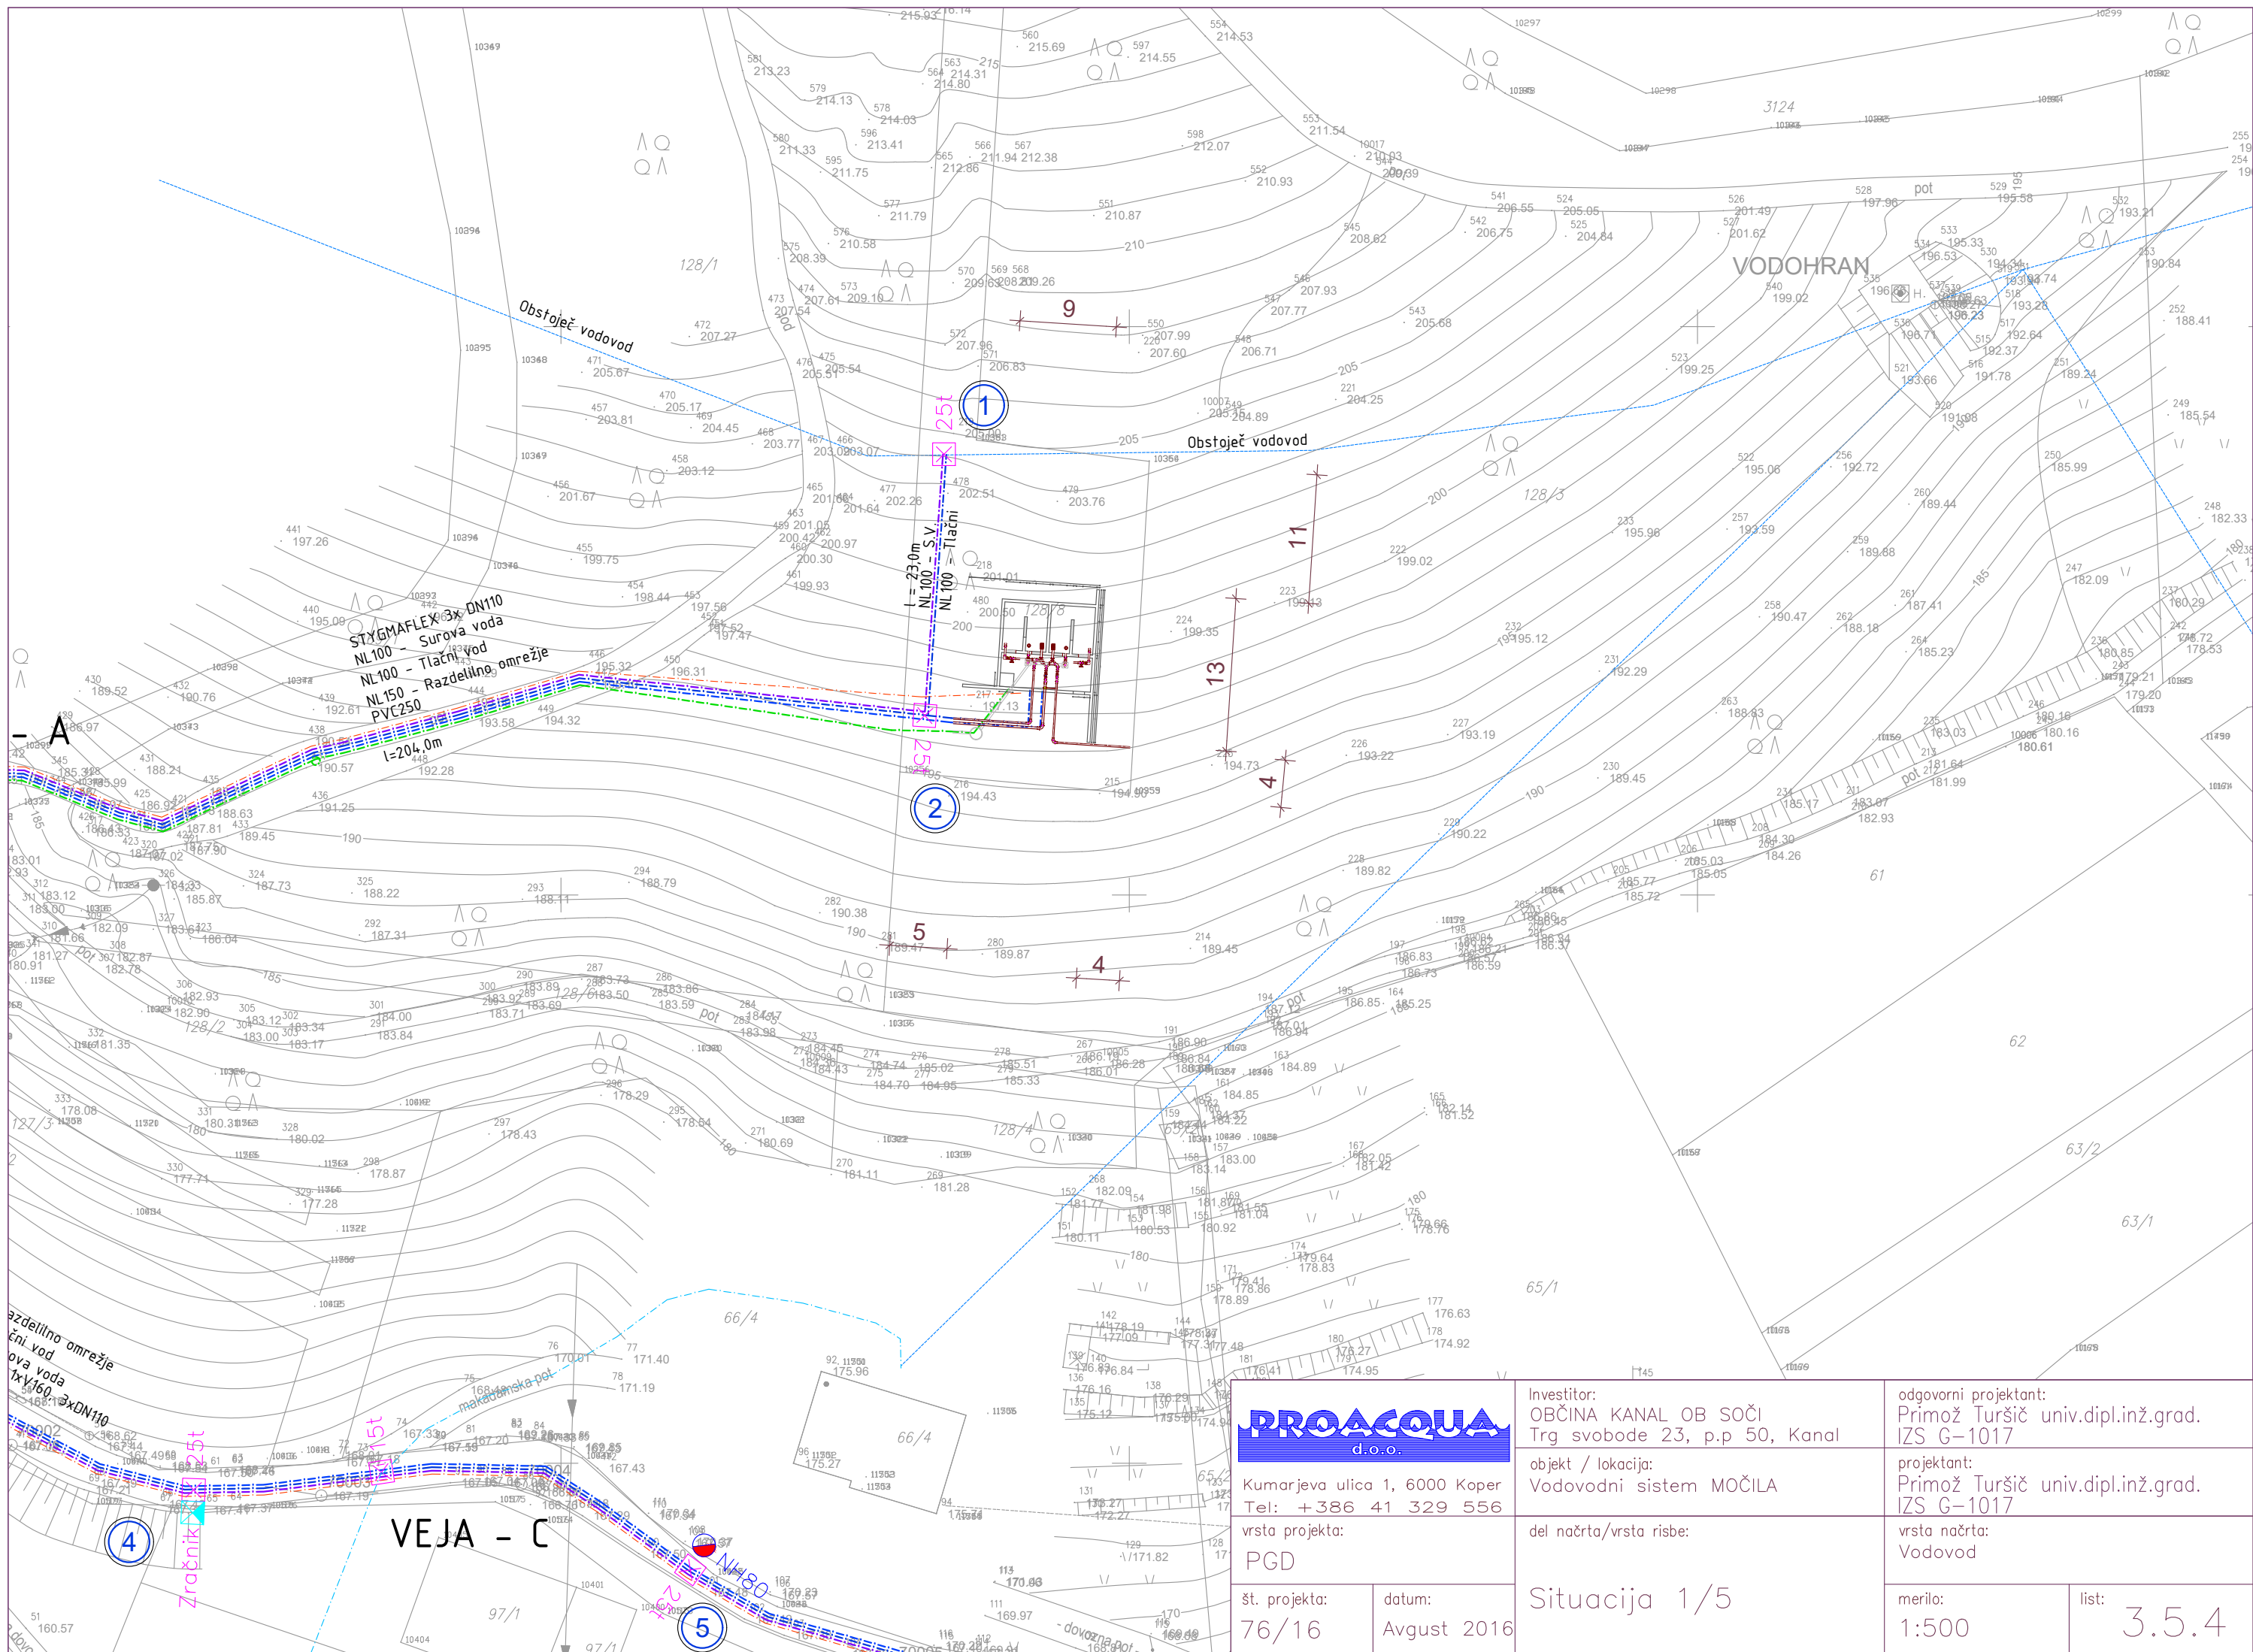

**PROACQUA**  
d.o.o.

Kumarjeva ulica 1, 6000 Koper  
Tel: +386 41 329 556

vrsta projekta:  
PGD

št. projekta:  
76/16

Investitor:  
OBČINA KANAL OB SOČI  
Trg svobode 23, p.p 50, Kanal

objekt / lokacija:  
Vodovodni sistem MOČILA

del načrta/vrsta risbe:

Situacija 1/5


odgovorni projektant:  
Primož Turšič univ.dipl.inž.grad.  
IZS G-1017

projektant:  
Primož Turšič univ.dipl.inž.grad.  
IZS G-1017

vrsta načrta:  
Vodovod

merilo:  
1:500

list:  
3.5.4

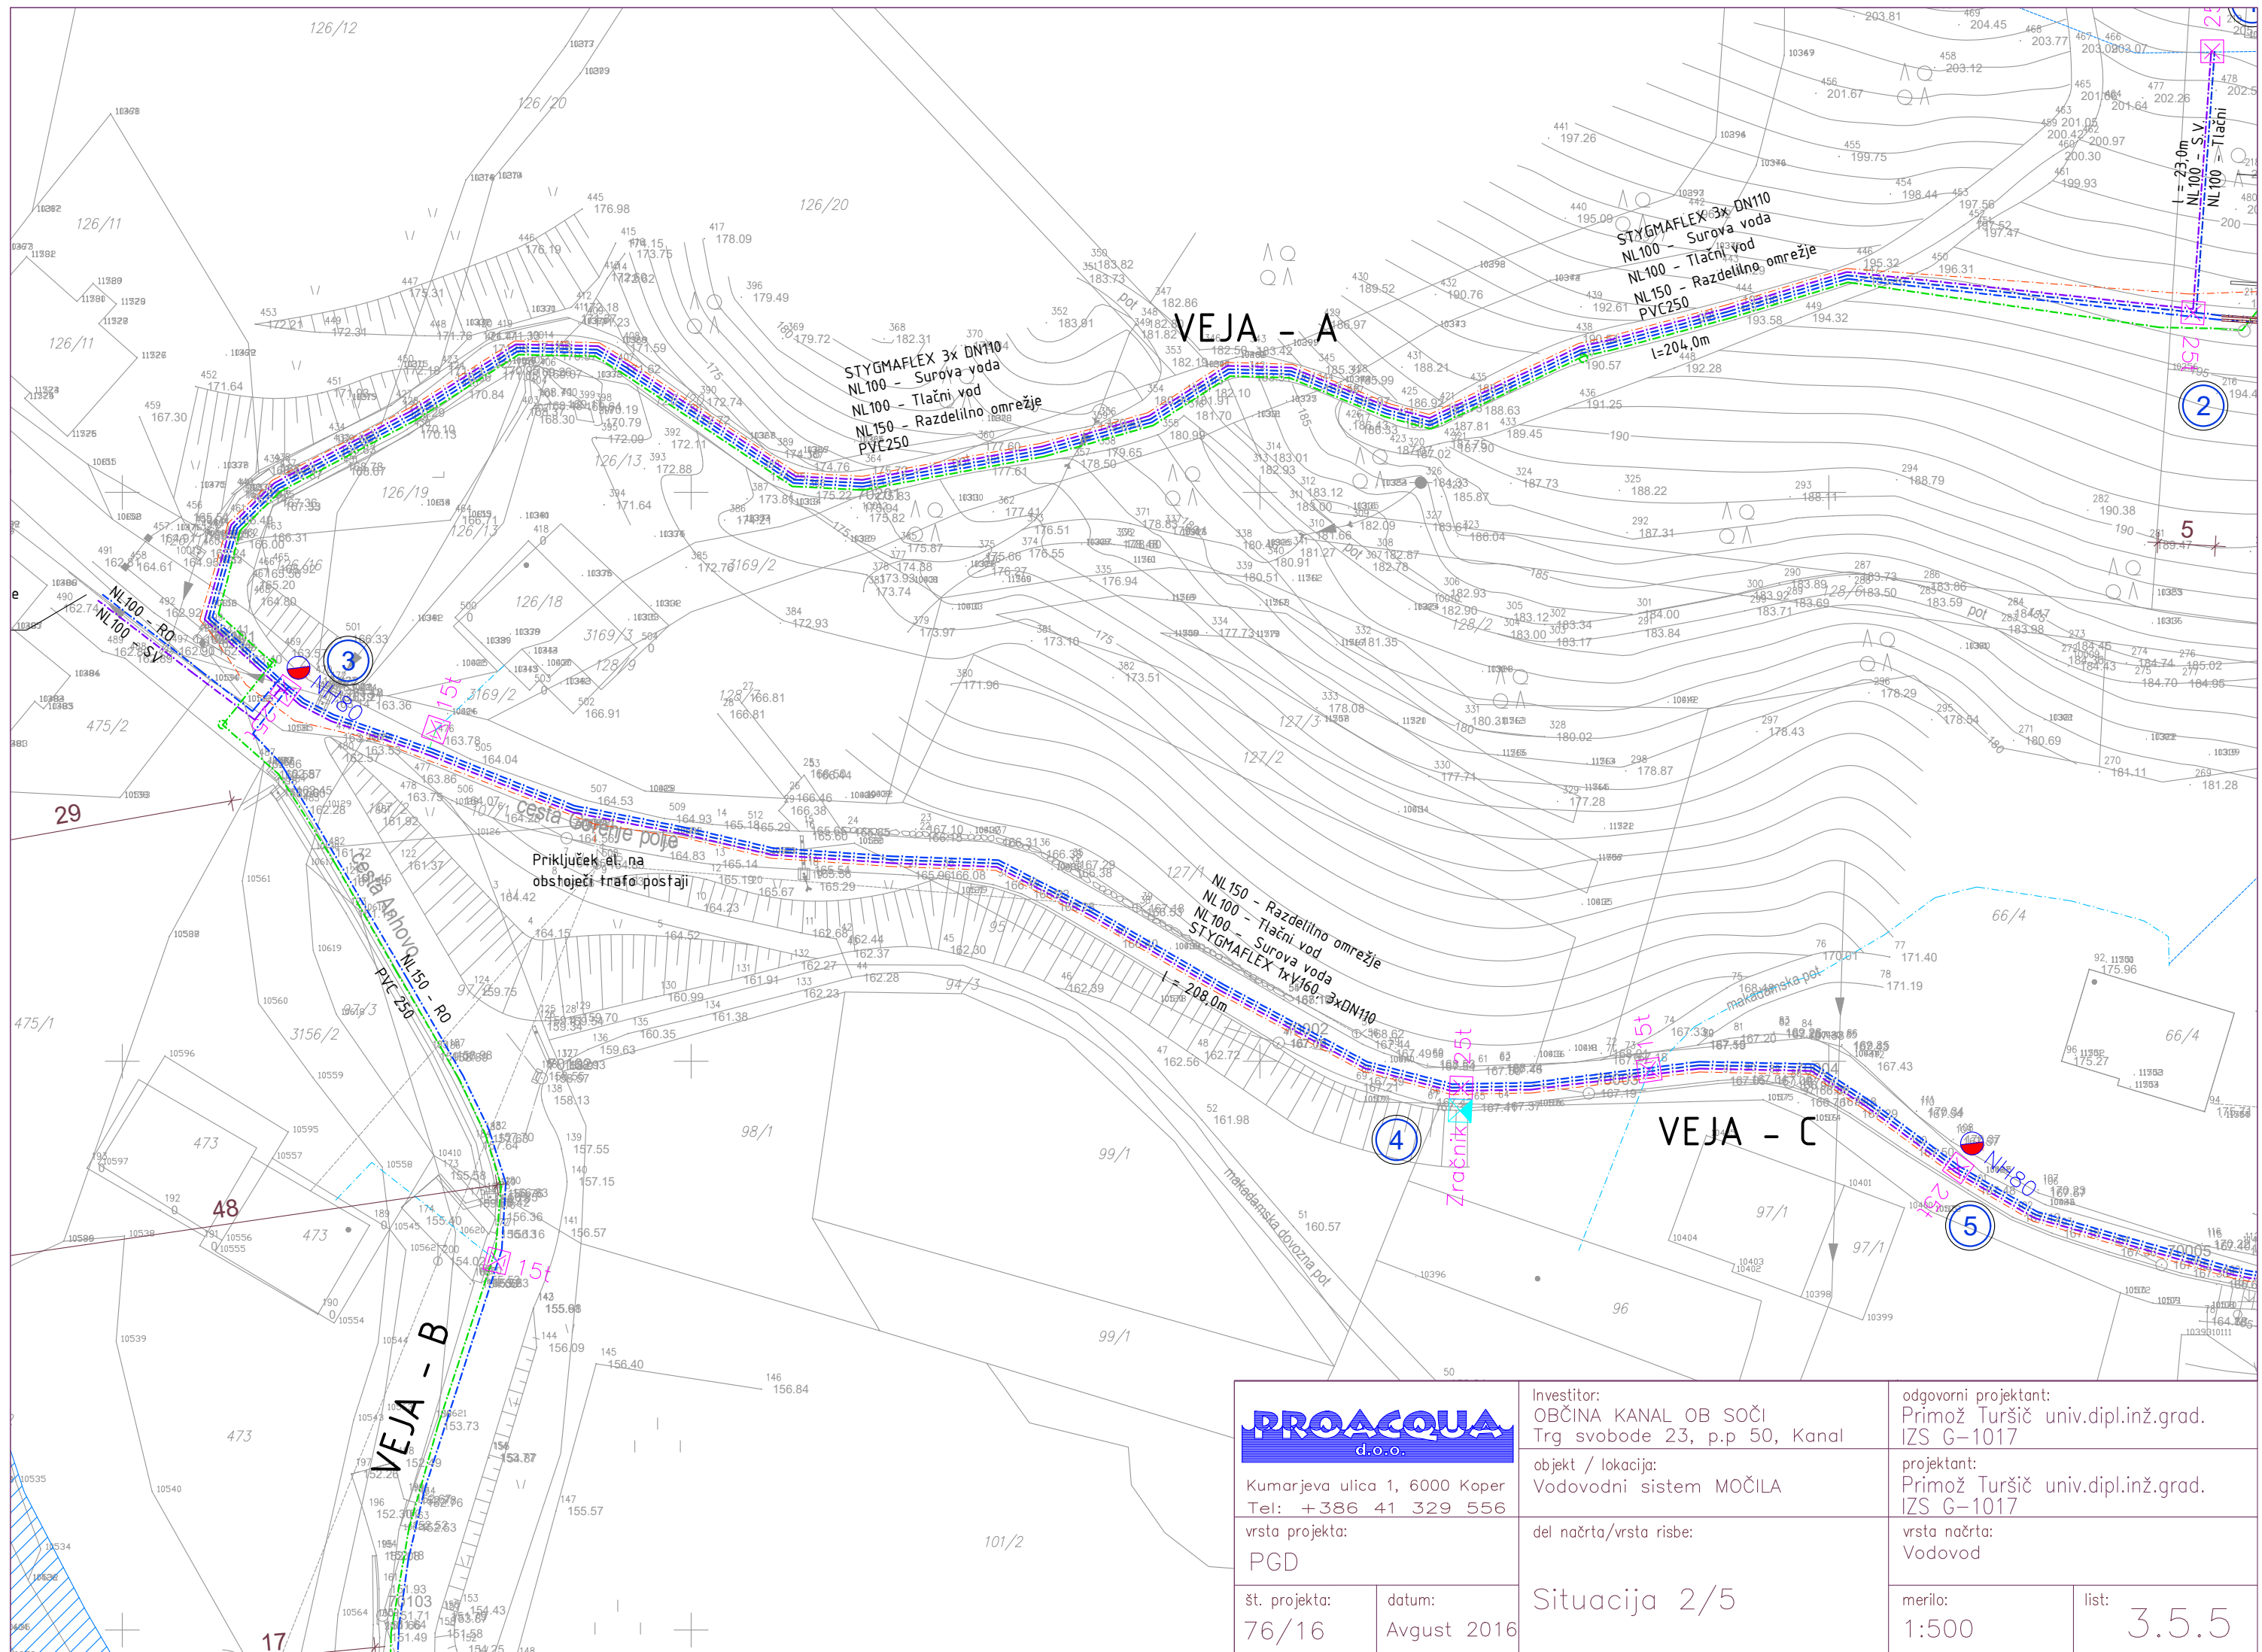

**PROACQUA**  
d.o.o.

Kumarjeva ulica 1, 6000 Koper  
Tel: +386 41 329 556

vrsta projekta:  
PGD

št. projekta:  
76/16

datum:  
Avgust 2016

Investitor:  
OBČINA KANAL OB SOČI  
Trg svobode 23, p.p 50, Kanal

objekt / lokacija:  
Vodovodni sistem MOČILA

del načrta/vrsta risbe:  
Situacija 2/5


odgovorni projektant:  
Primož Turšič univ.dipl.inž.grad.  
IZS G-1017

projektant:  
Primož Turšič univ.dipl.inž.grad.  
IZS G-1017

vrsta načrta:  
Vodovod

merilo:  
1:500

list:  
3.5.5

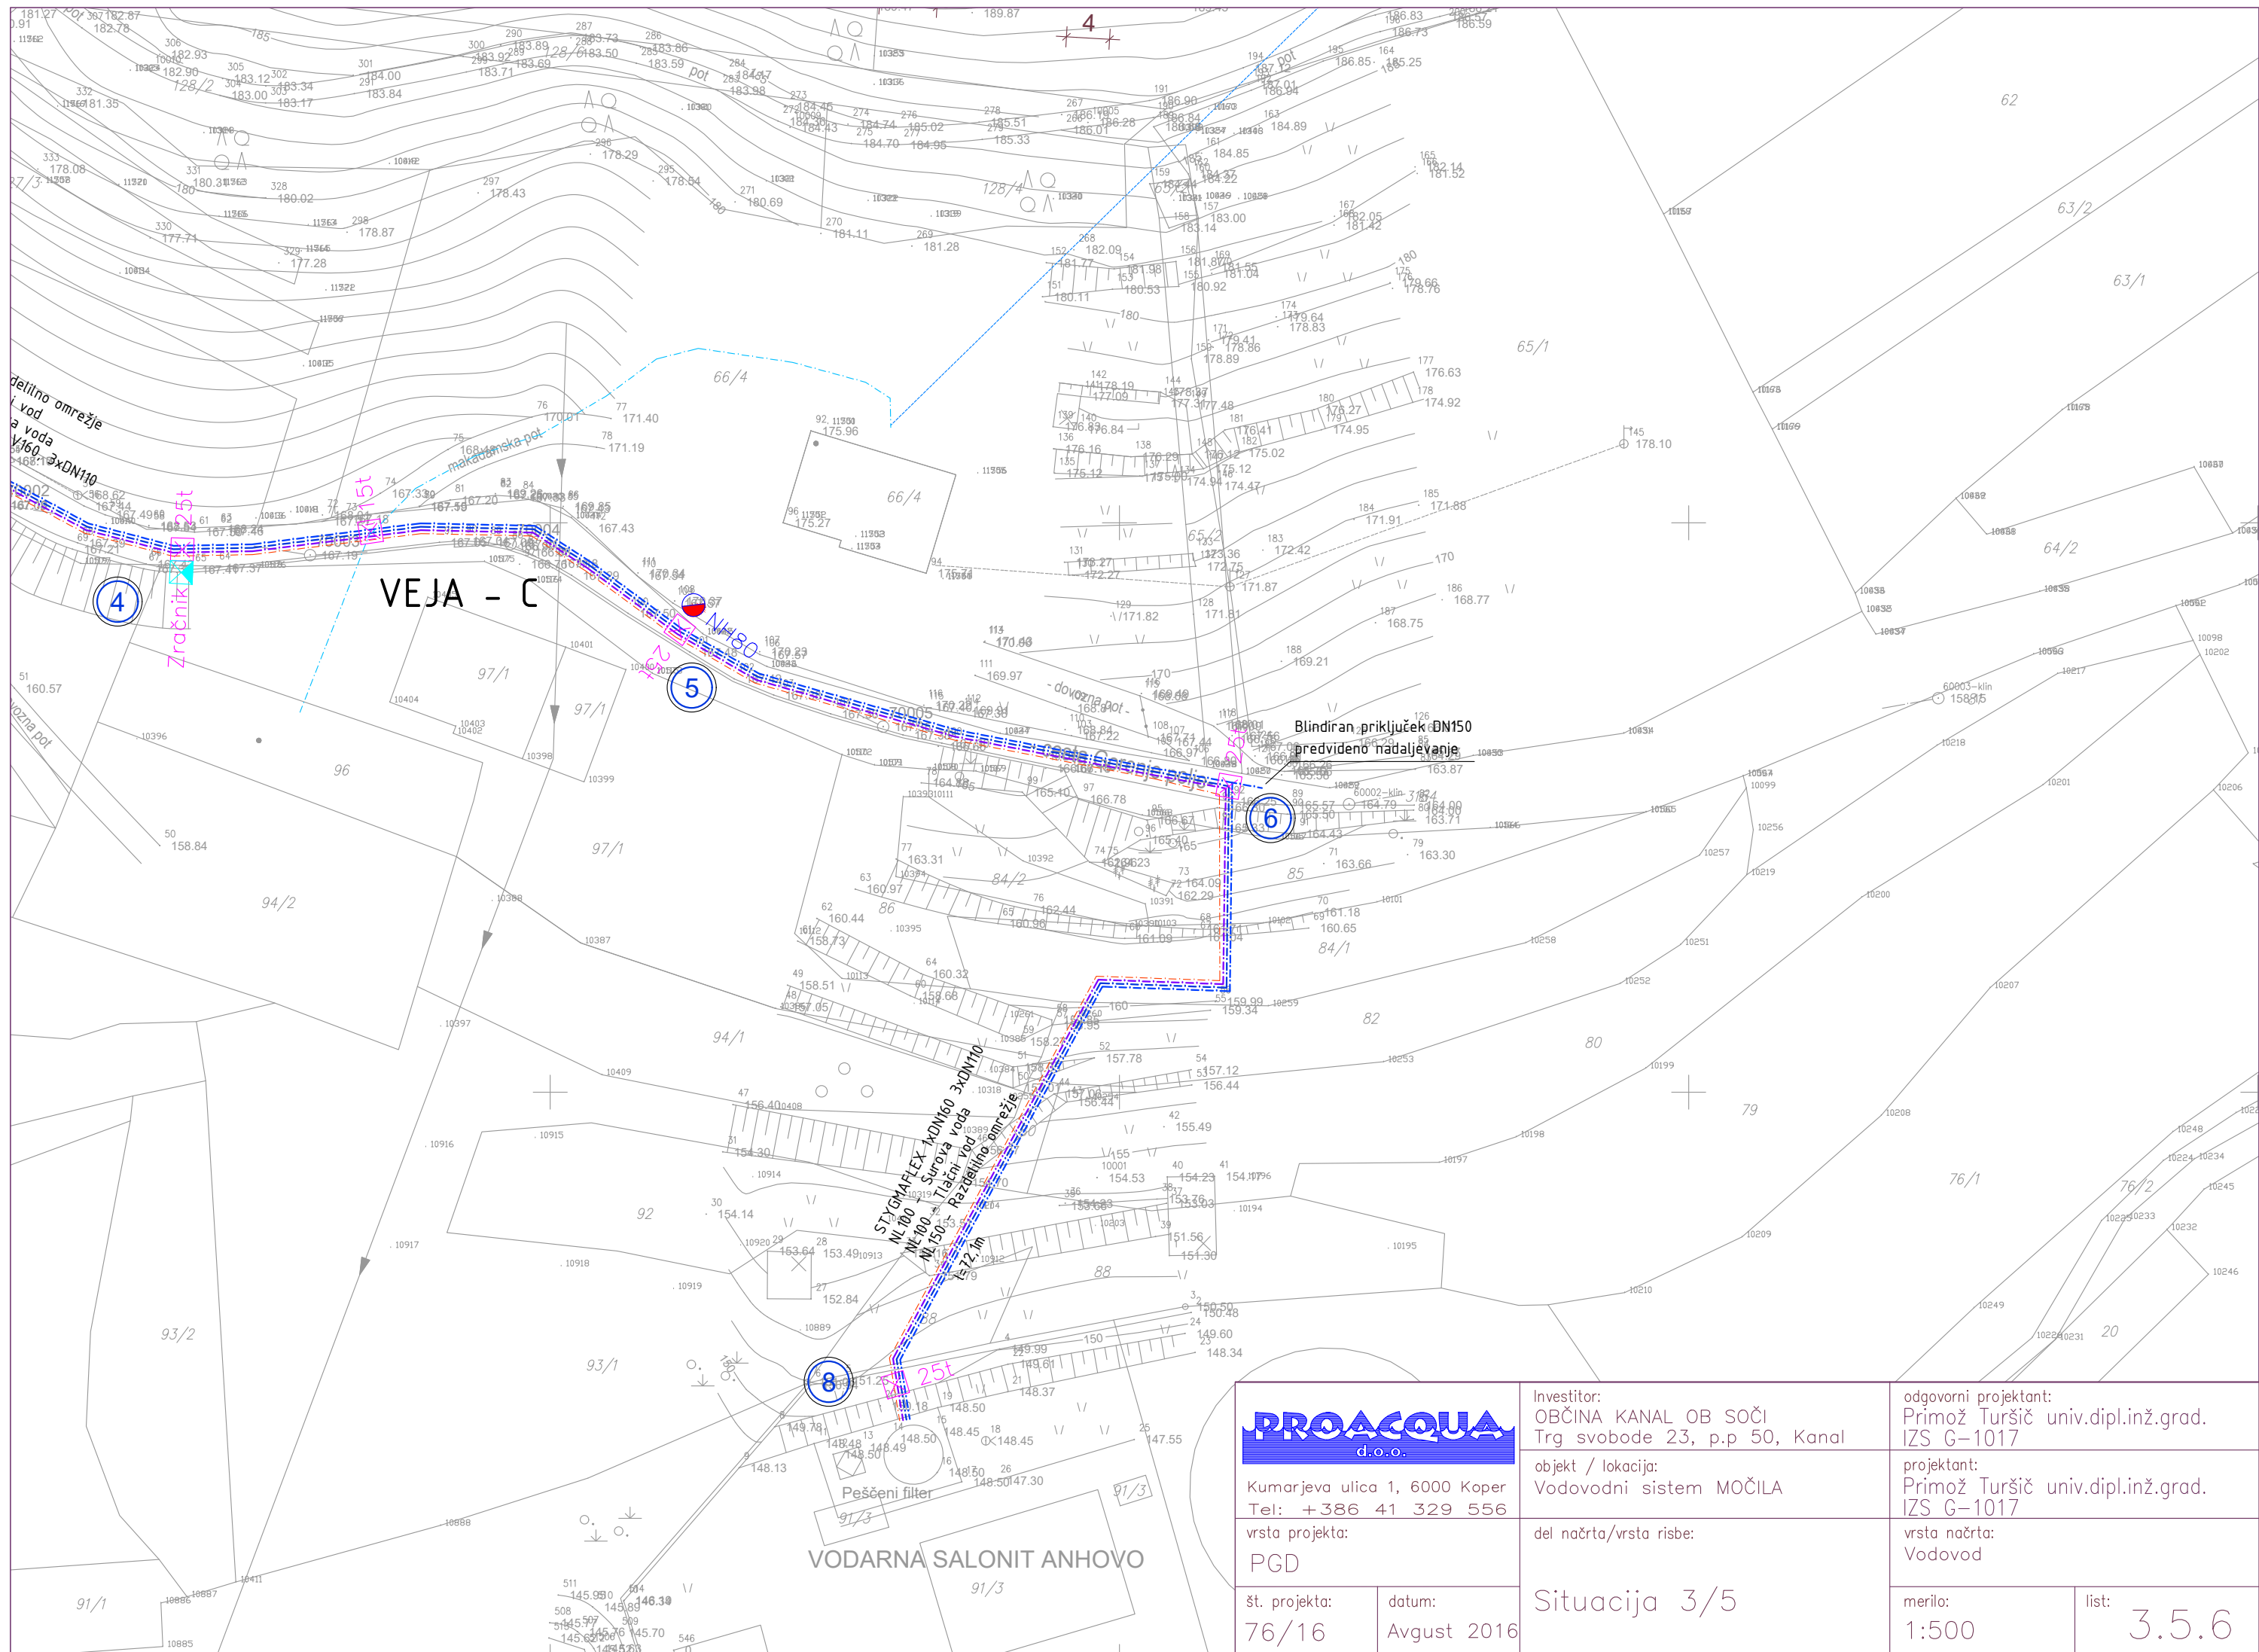

**PROACQUA**  
d.o.o.

Kumarjeva ulica 1, 6000 Koper  
Tel: +386 41 329 556

vrsta projekta:  
PGD

št. projekta:  
76/16

datum:  
Avgust 2016

Investitor:  
OBČINA KANAL OB SOČI  
Trg svobode 23, p.p 50, Kanal

objekt / lokacija:  
Vodovodni sistem MOČILA

del načrta/vrsta risbe:  
Situacija 3/5


odgovorni projektant:  
Primož Turšič univ.dipl.inž.grad.  
IZS G-1017

projektant:  
Primož Turšič univ.dipl.inž.grad.  
IZS G-1017

vrsta načrta:  
Vodovod

merilo:  
1:500

list:  
3.5.6

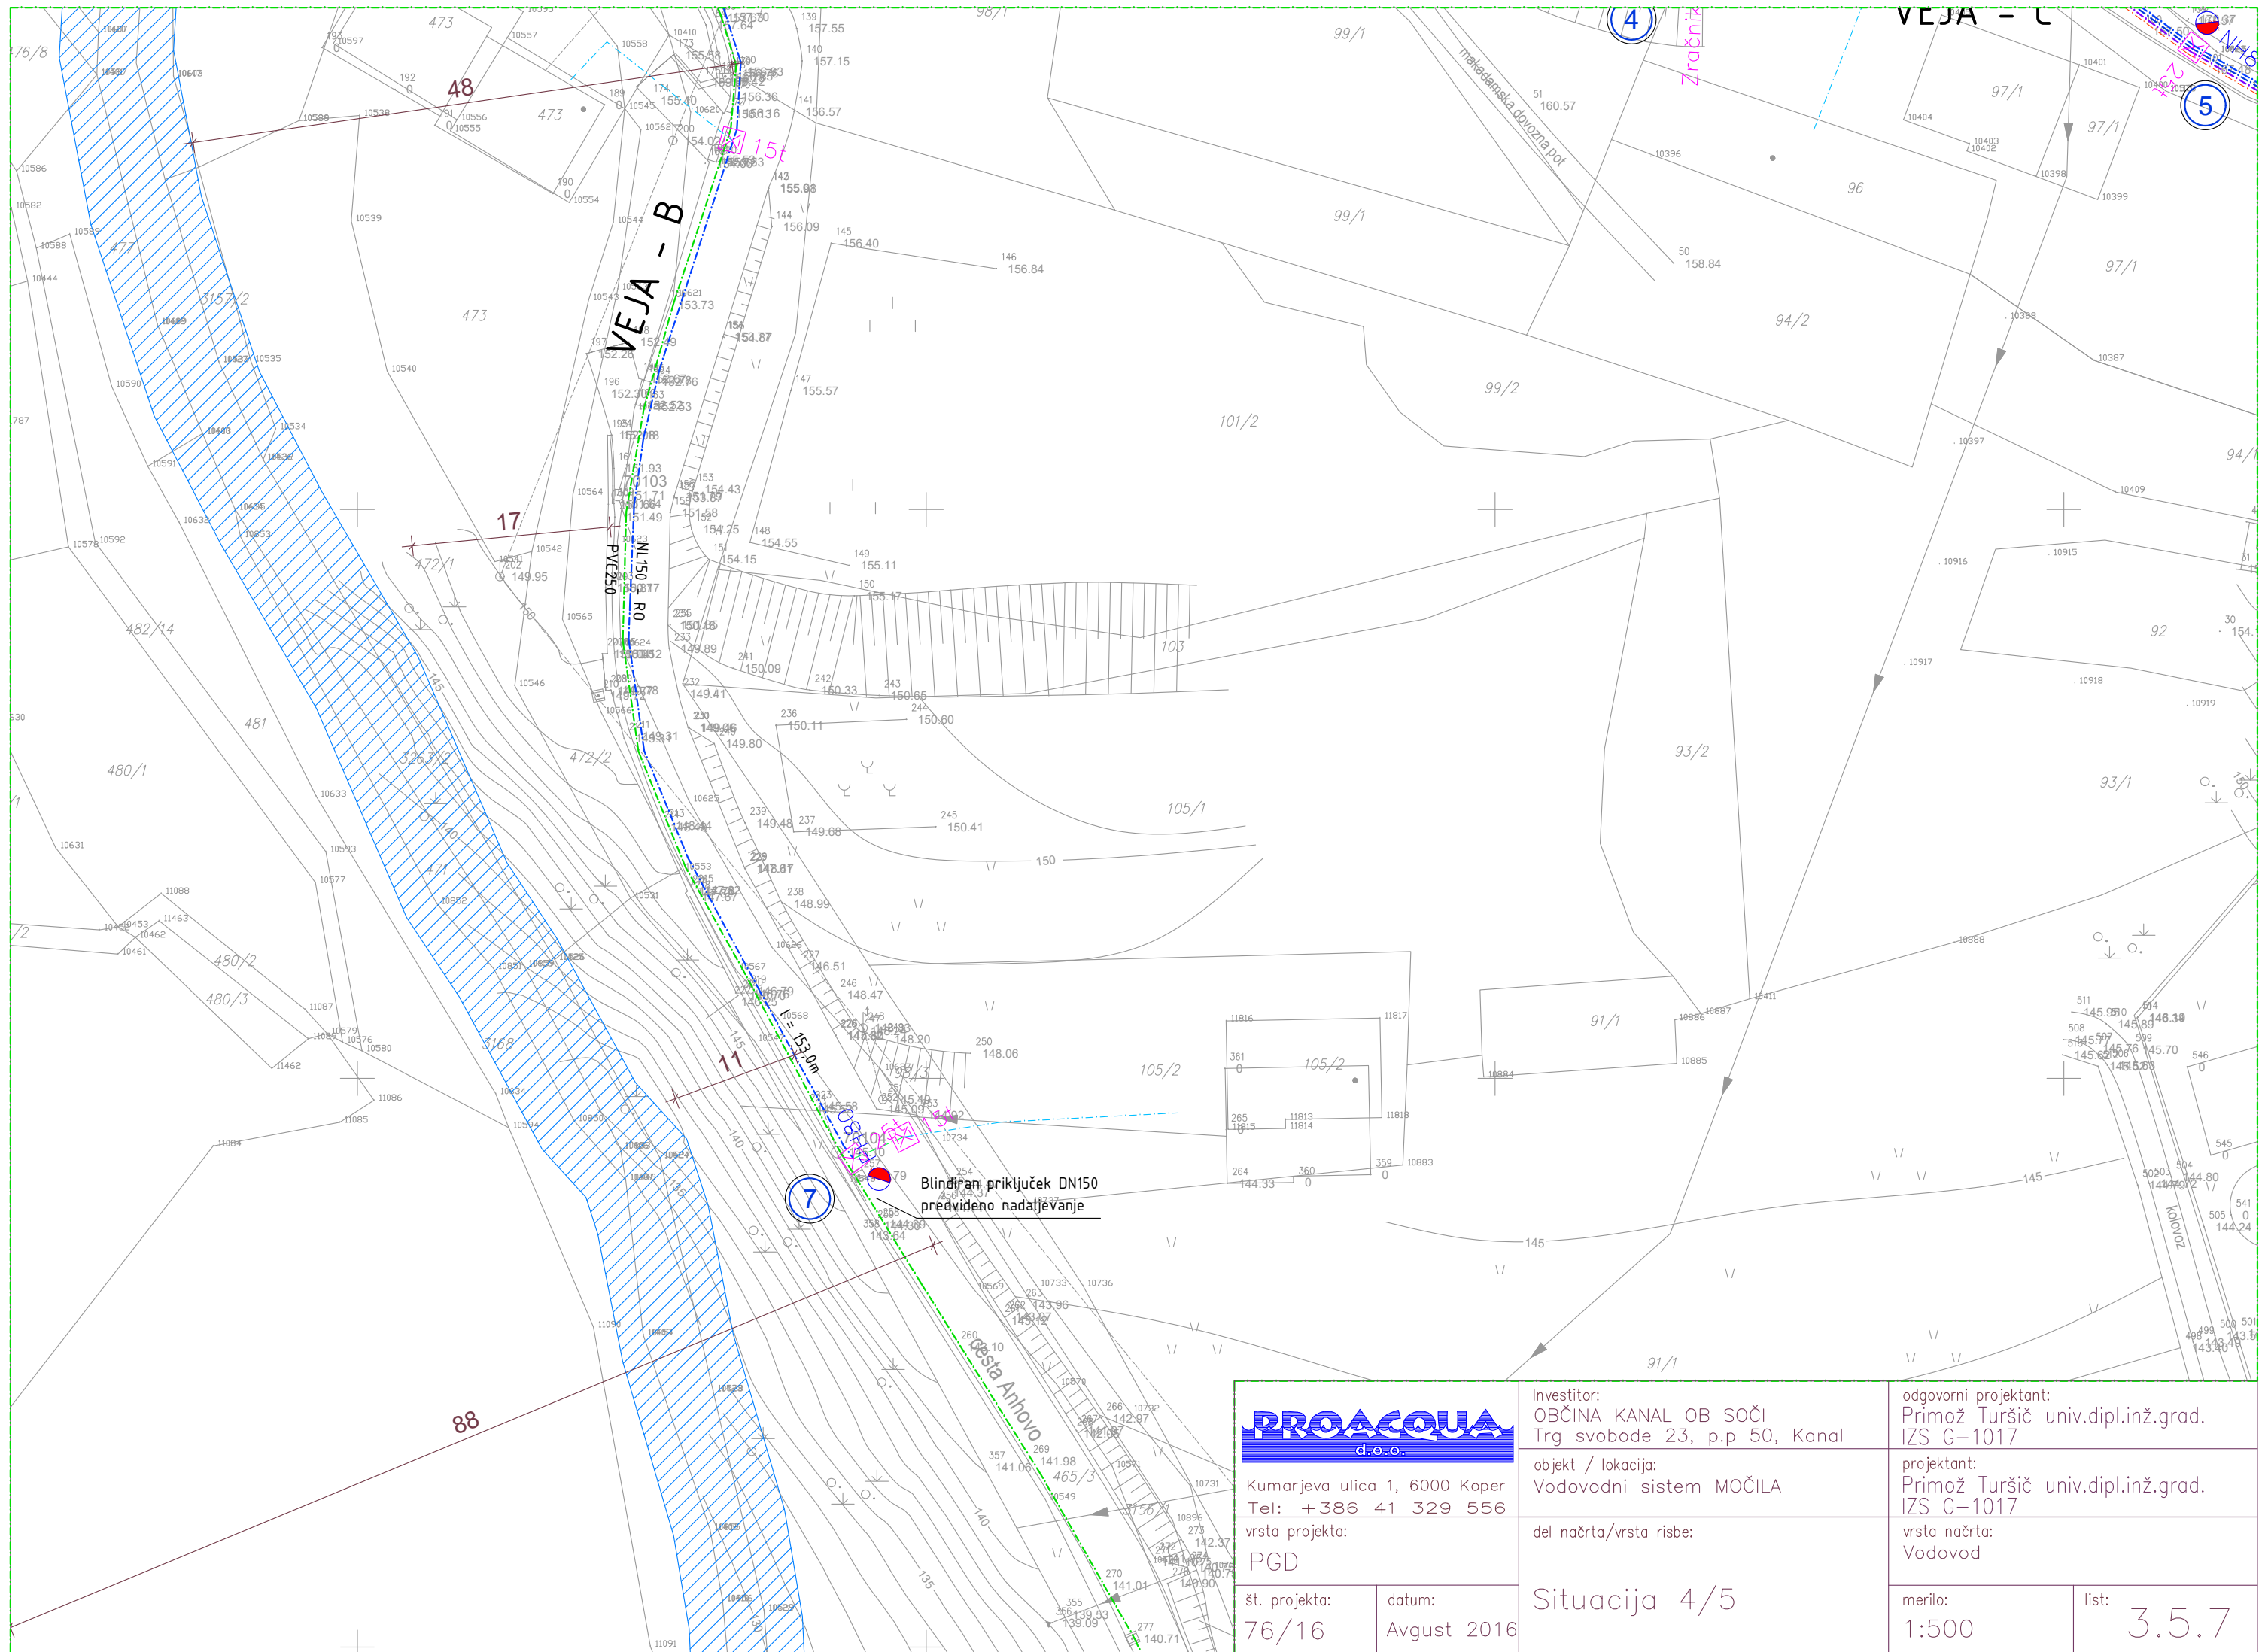

**PROACQUA**  
d.o.o.

Kumarjeva ulica 1, 6000 Koper  
Tel: +386 41 329 556

vrsta projekta:  
PGD

št. projekta:  
76/16

Investitor:  
OBČINA KANAL OB SOČI  
Trg svobode 23, p.p 50, Kanal

objekt / lokacija:  
Vodovodni sistem MOČILA

del načrta/vrsta risbe:

Situacija 4/5


odgovorni projektant:  
Primož Turšič univ.dipl.inž.grad.  
IZS G-1017

projektant:  
Primož Turšič univ.dipl.inž.grad.  
IZS G-1017

vrsta načrta:  
Vodovod

merilo:  
1:500

list:  
3.5.7

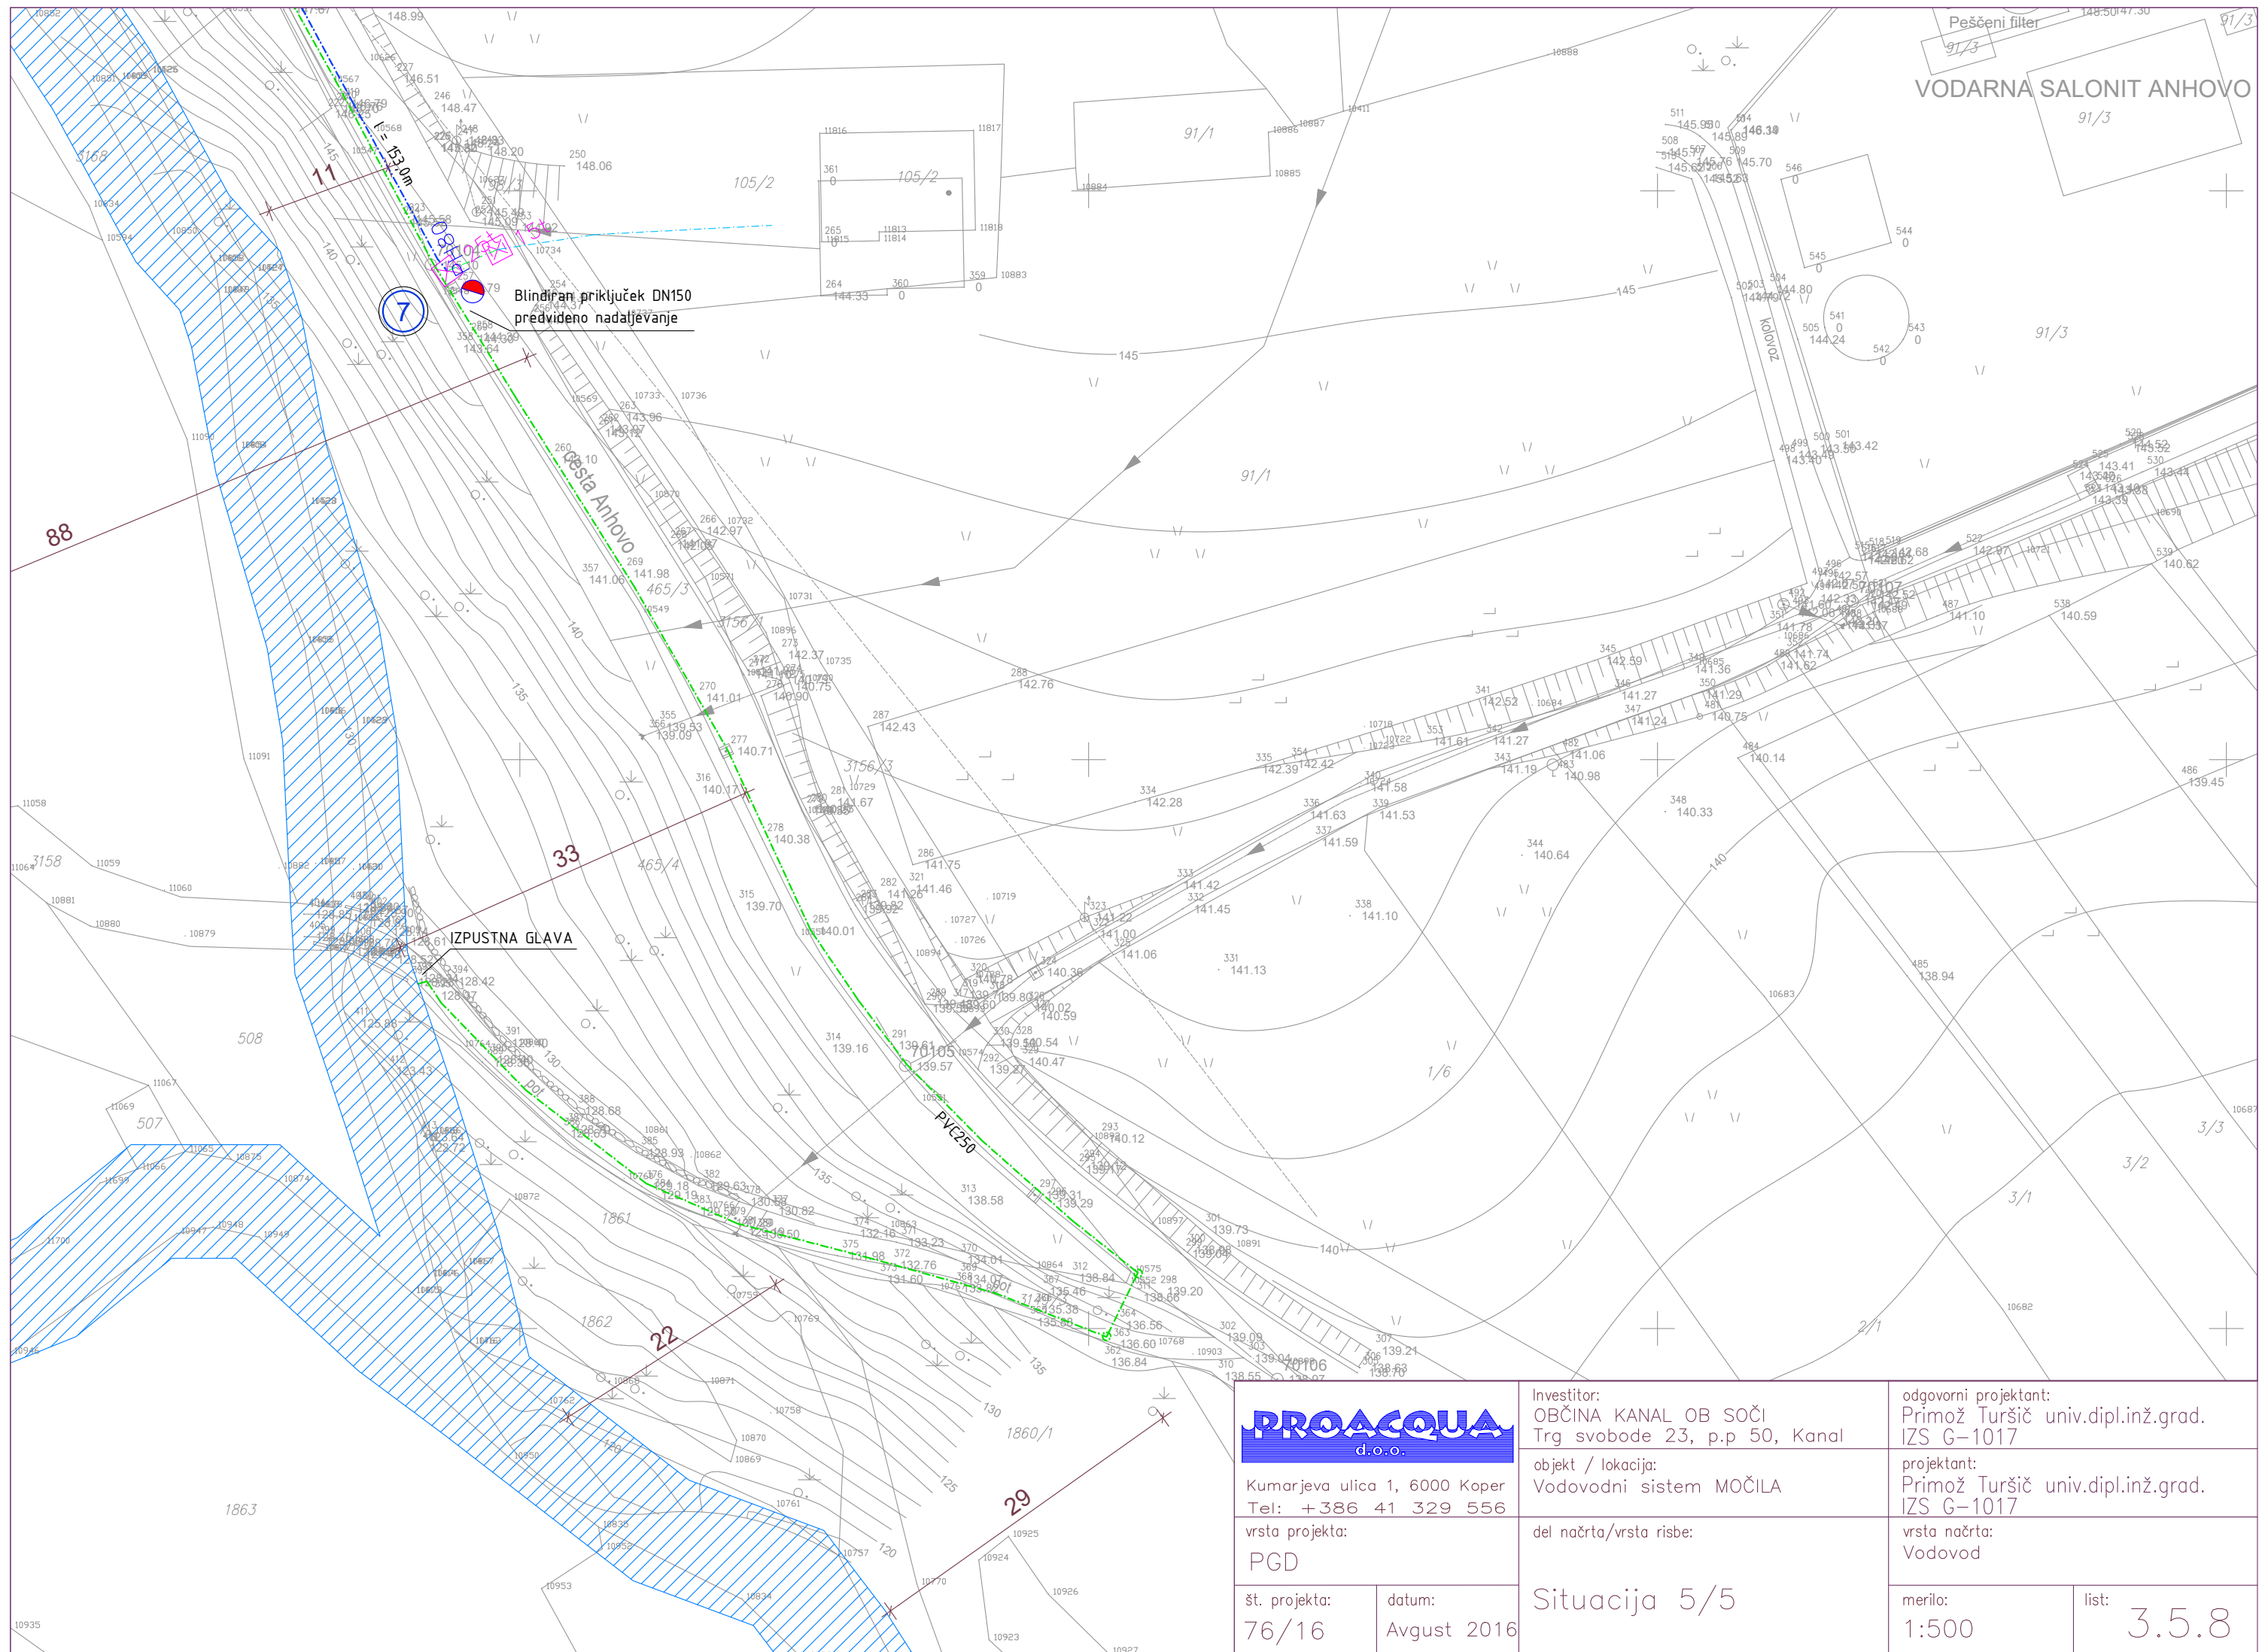

Peščeni filter  
91/3  
VODARNA SALONIT ANHOVO  
91/3

Blindiran priključek DN150  
predvideno nadaljevanje

IZPUSTNA GLAVA

**PROACQUA**  
d.o.o.

Kumarjeva ulica 1, 6000 Koper  
Tel: +386 41 329 556

vrsta projekta:  
PGD

št. projekta:  
76/16

datum:  
Avgust 2016

Investitor:  
OBČINA KANAL OB SOČI  
Trg svobode 23, p.p 50, Kanal

objekt / lokacija:  
Vodovodni sistem MOČILA

del načrta/vrsta risbe:  
Situacija 5/5


odgovorni projektant:  
Primož Turšič univ.dipl.inž.grad.  
IZS G-1017

projektant:  
Primož Turšič univ.dipl.inž.grad.  
IZS G-1017

vrsta načrta:  
Vodovod

merilo:  
1:500

list:  
3.5.8

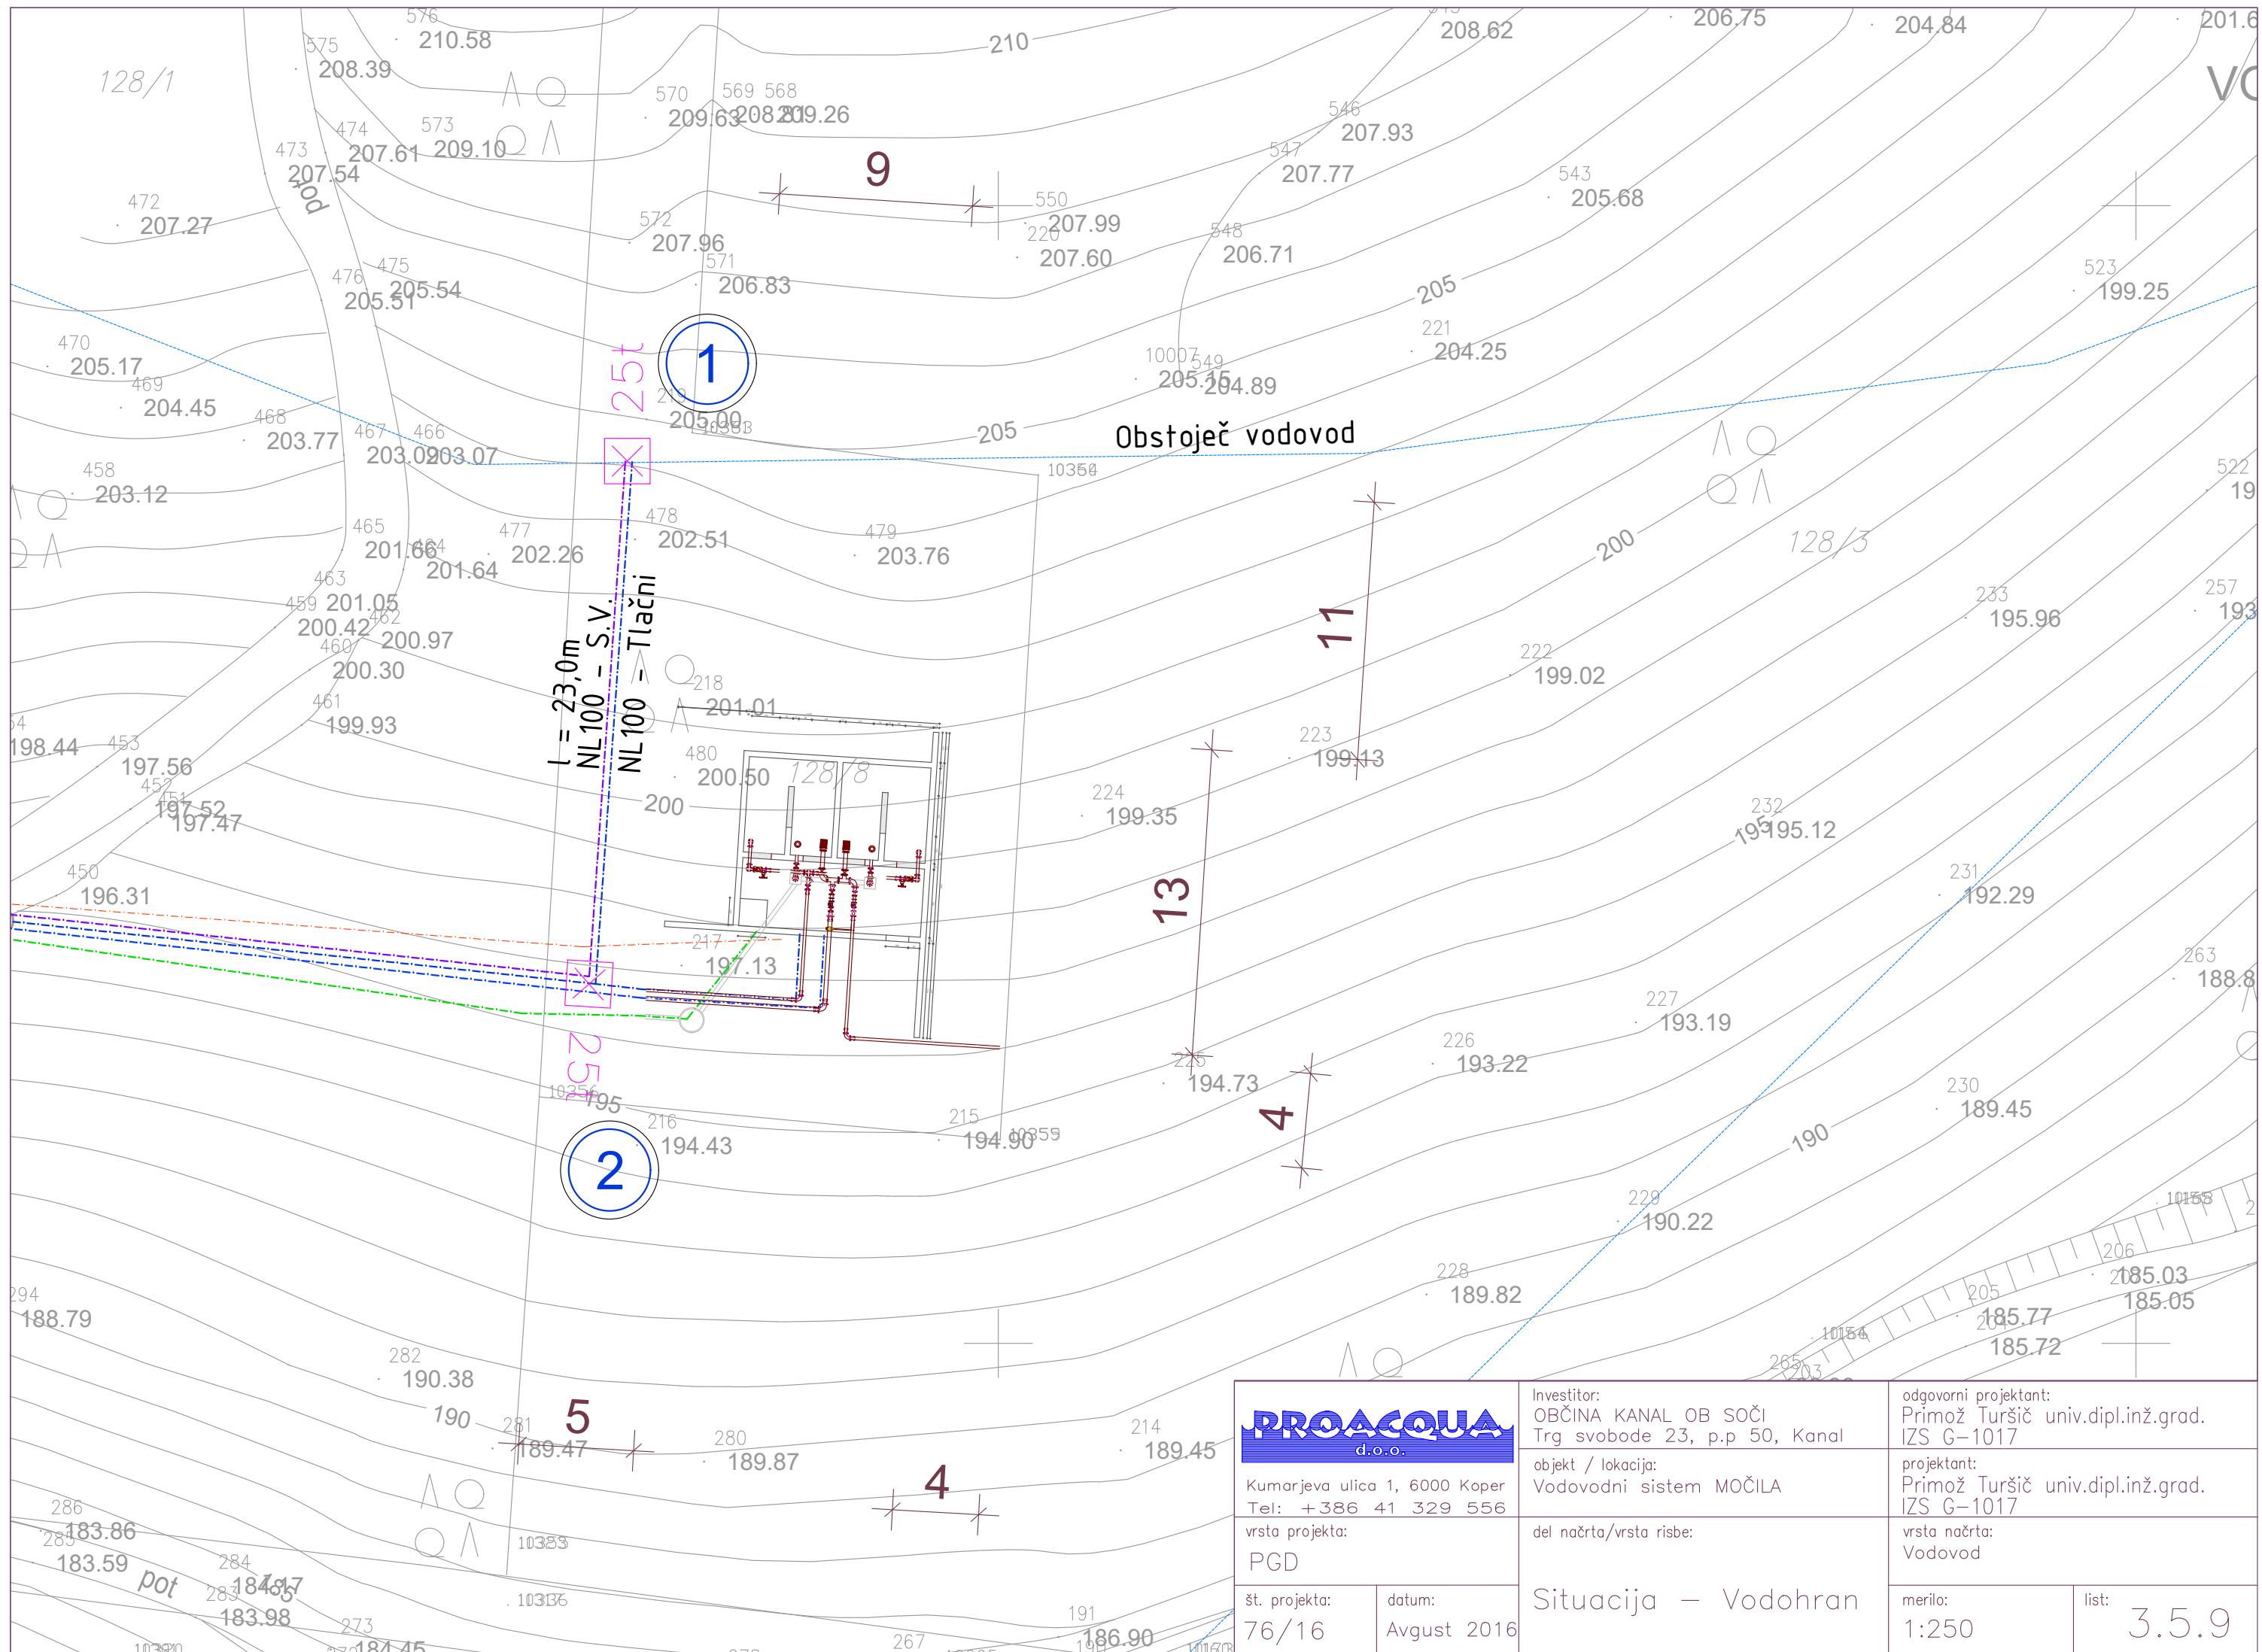

**PROACQUA**  
d.o.o.

Kumarjeva ulica 1, 6000 Koper  
Tel: +386 41 329 556

vrsta projekta:  
PGD

št. projekta:  
76/16

datum:  
Avgust 2016

Investitor:  
OBČINA KANAL OB SOČI  
Trg svobode 23, p.p 50, Kanal

objekt / lokacija:  
Vodovodni sistem MOČILA

del načrta/vrsta risbe:  
Situacija – Vodohran

odgovorni projektant:  
Primož Turšič univ.dipl.inž.grad.  
IZS G-1017

projektant:  
Primož Turšič univ.dipl.inž.grad.  
IZS G-1017

vrsta načrta:  
Vodovod

merilo:  
1:250

list:  
3.5.9