


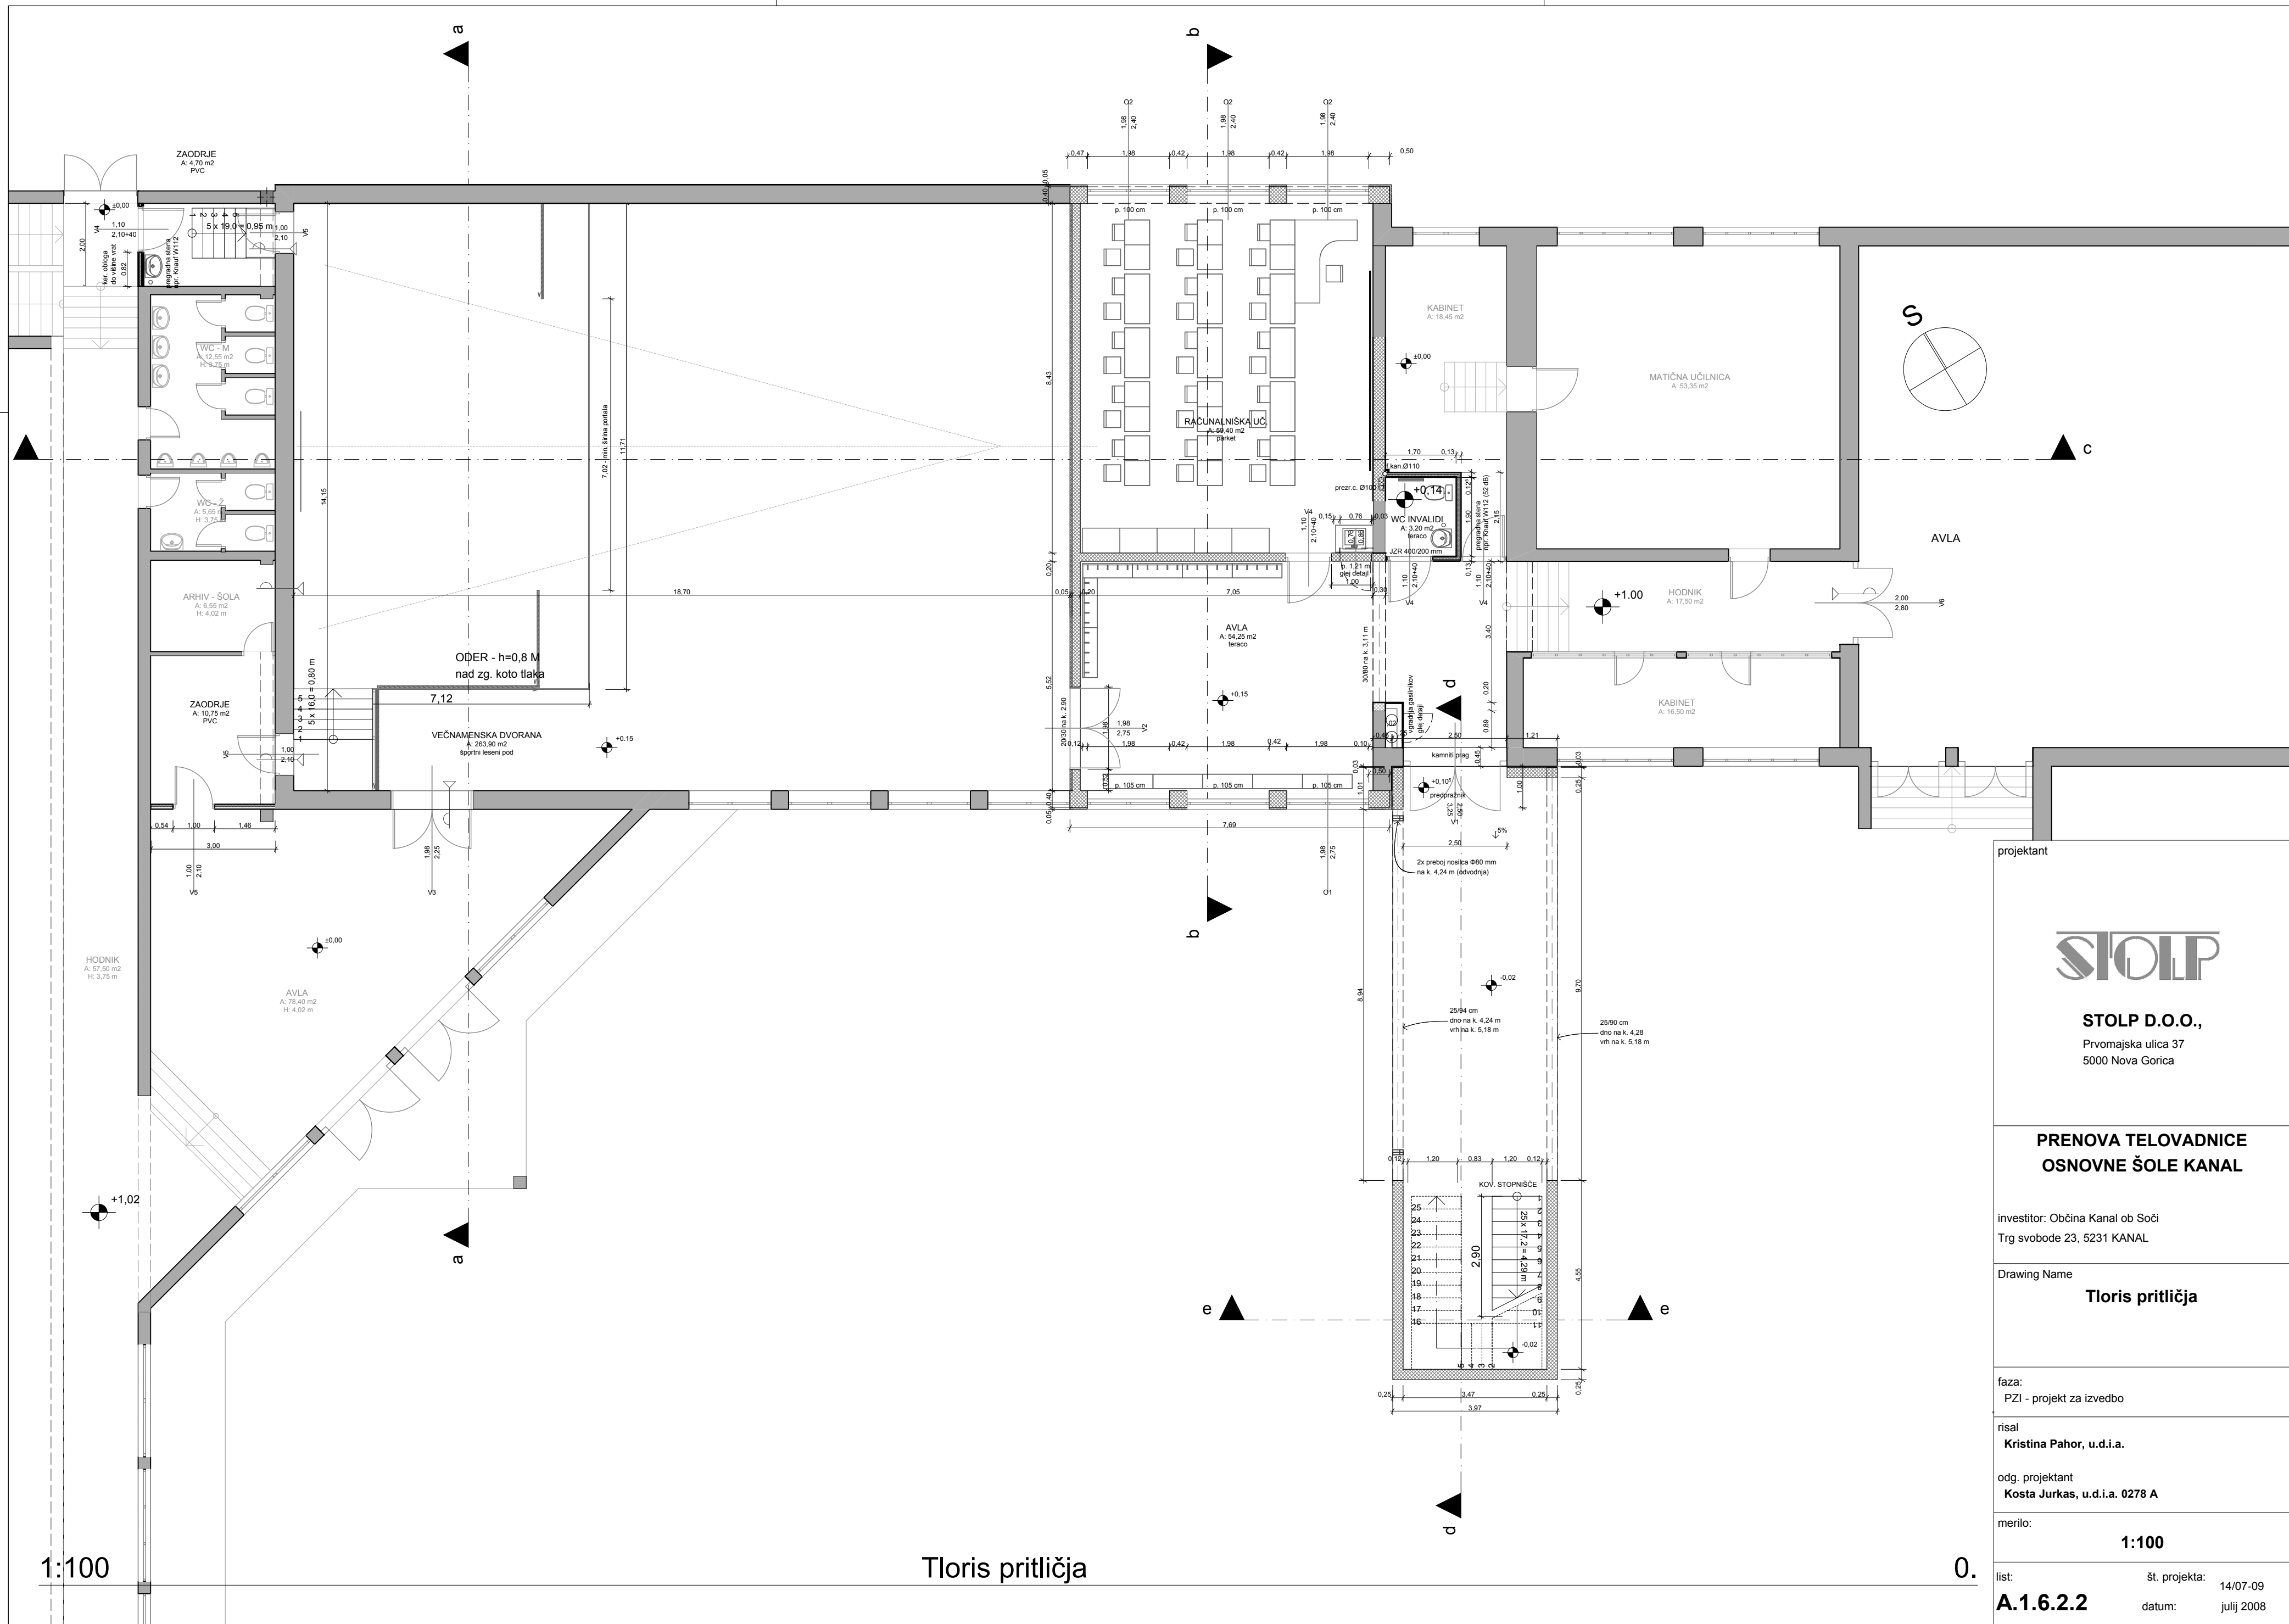

projektant



STOLP D.O.O.,
Prvomajska ulica 37
5000 Nova Gorica

PRENOVA TELOVADNICE OSNOVNE ŠOLE KANAL

investitor: Občina Kanal ob Soči
Trg svobode 23, 5231 KANAL

Drawing Name

Tloris pritličja

faza:

PZI - projekt za izvedbo

risal

Kristina Pahor, u.d.i.a.

odg. projektant

Kosta Jurkas, u.d.i.a. 0278 A

merilo:

1:100

list:

A.1.6.2.2

št. projekta:

14/07-09

datum:

julij 2008