


KOMUNALNI VODI	
KANALIZACIJA (ovrsta)	—
KANALIZACIJA (izloča)	—
VODOVOD	—
PLINOVOD	—
VROČNOVOD	—
ELEKTRIČNA SILOVOD	—
ELEKTRIČNA VIŠJA SILOVOD	—
JAVNA RAZSVETILOVOD	—
PTI točle	—
PARCELNE MEJE	
meje (ZEM)	—
meje (ZEM/PE)	—
meje (ZEM/PE/PE)	—

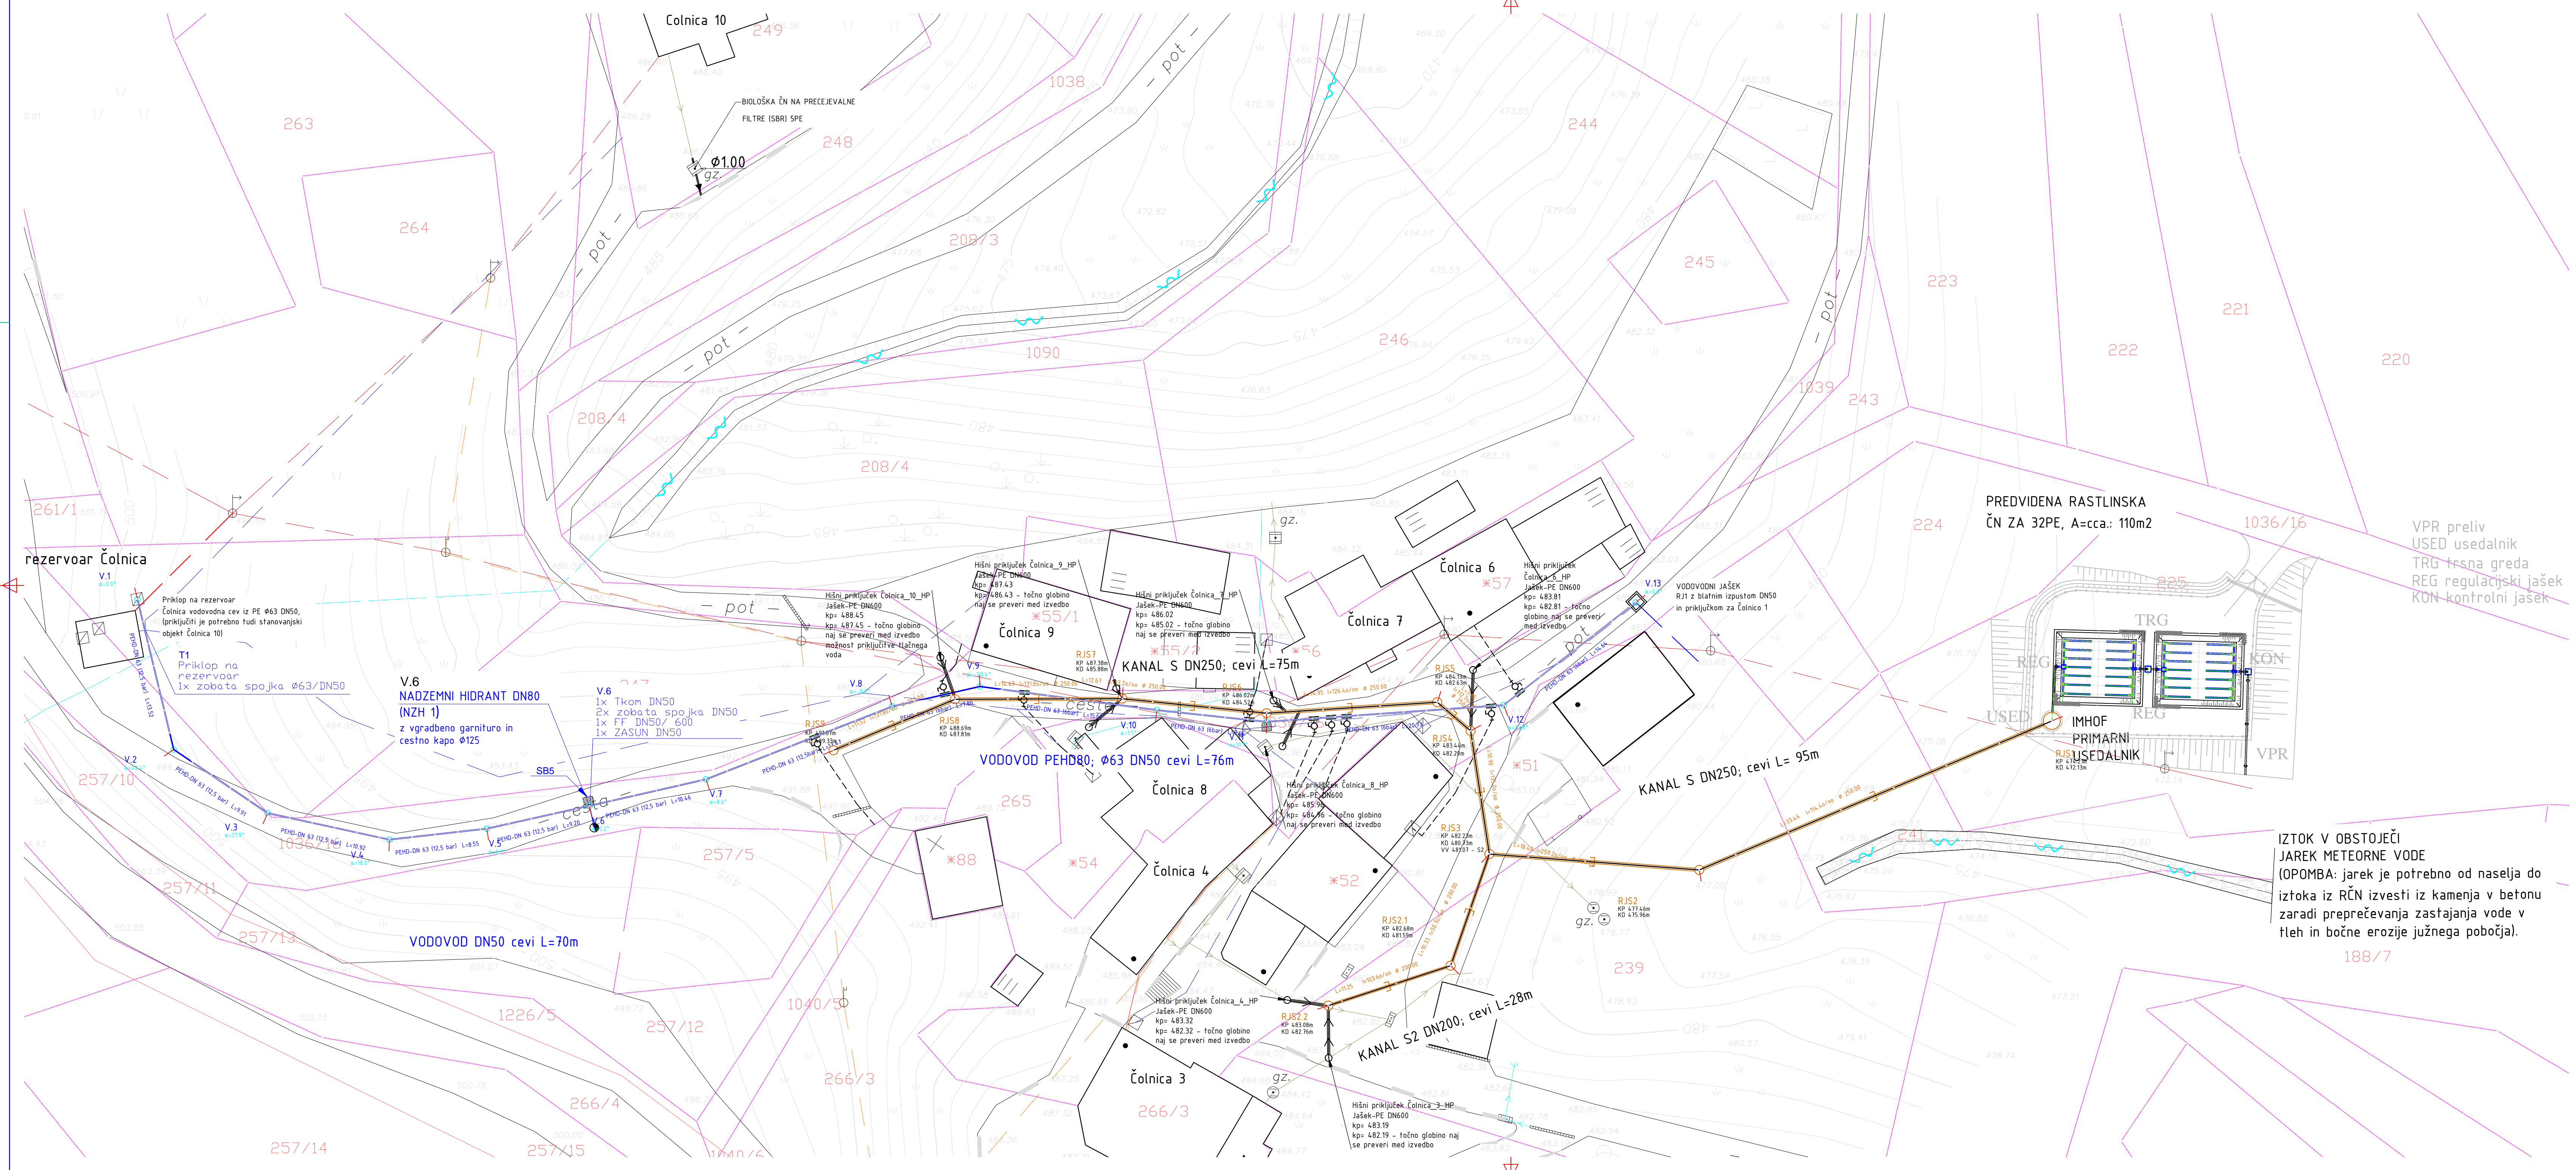

- LEGENDA:**
- PROJ. FEKALNA KANALIZACIJA Ø250
 - OBSTOJEČ VODOVOD
 - PROJEKTIRAN VODOVOD - N.L. DN80 in DN50
 - NADZEMNI HIDRANT
 - vodovodni hišni priključek PE80 DN20, vgradbilna garnitura in cestna kapa Ø90

IZTOK V OBSTOJEČI JAREK METEORNE VODE (OPOMBA: jarek je potrebno od naselja do iztoka iz RČN izvesti iz kamnja v betonu zaradi preprečevanja zastajanja vode v tleh in bočne erozije južnega pobočja).

Sprememba	opis spremembe	datum	podpis

Klima 2000 d.o.o.
 projektiranje, inženiring
 nadzor, merilna, trgovina
 Prvomajska 37
 5000 Nova Gorica

t: +386 (0)5 330 52 00
 f: +386 (0)5 330 52 10

Objekt	VODOHRAN S ČRPALIŠČEM PITNE VODE, VODOVOD, FEKALNA KANALIZACIJA IN RČN ČOLNICA		
Investitor	Občina Kanal ob Soči Trg svobode 23, 5213 Kanal		
Vsebina risbe	Situacija vodovoda in kanalizacije z rastlinsko ČN 32PE		
Vrsta načrta	3. DRUGI GRADBENI NAČRTI		
Vrsta projektna dokumentacije	PZI		
Št. načrta	2973K-G1		
merilo	1:250		
datum	maj 2015		
Odgovorni vodja projekta	Oliver Černe, u.d.i.s.	I2S S-0323	
Odgovorni projektant	Oliver Černe, u.d.i.s.	I2S S-0323	
Sodelavec	Jernej Kogoj		