


PODPORNI ZID

marka betona C25/30, XC4, XD3, XF4, PV-II
armatura S500

IZCEDNICE

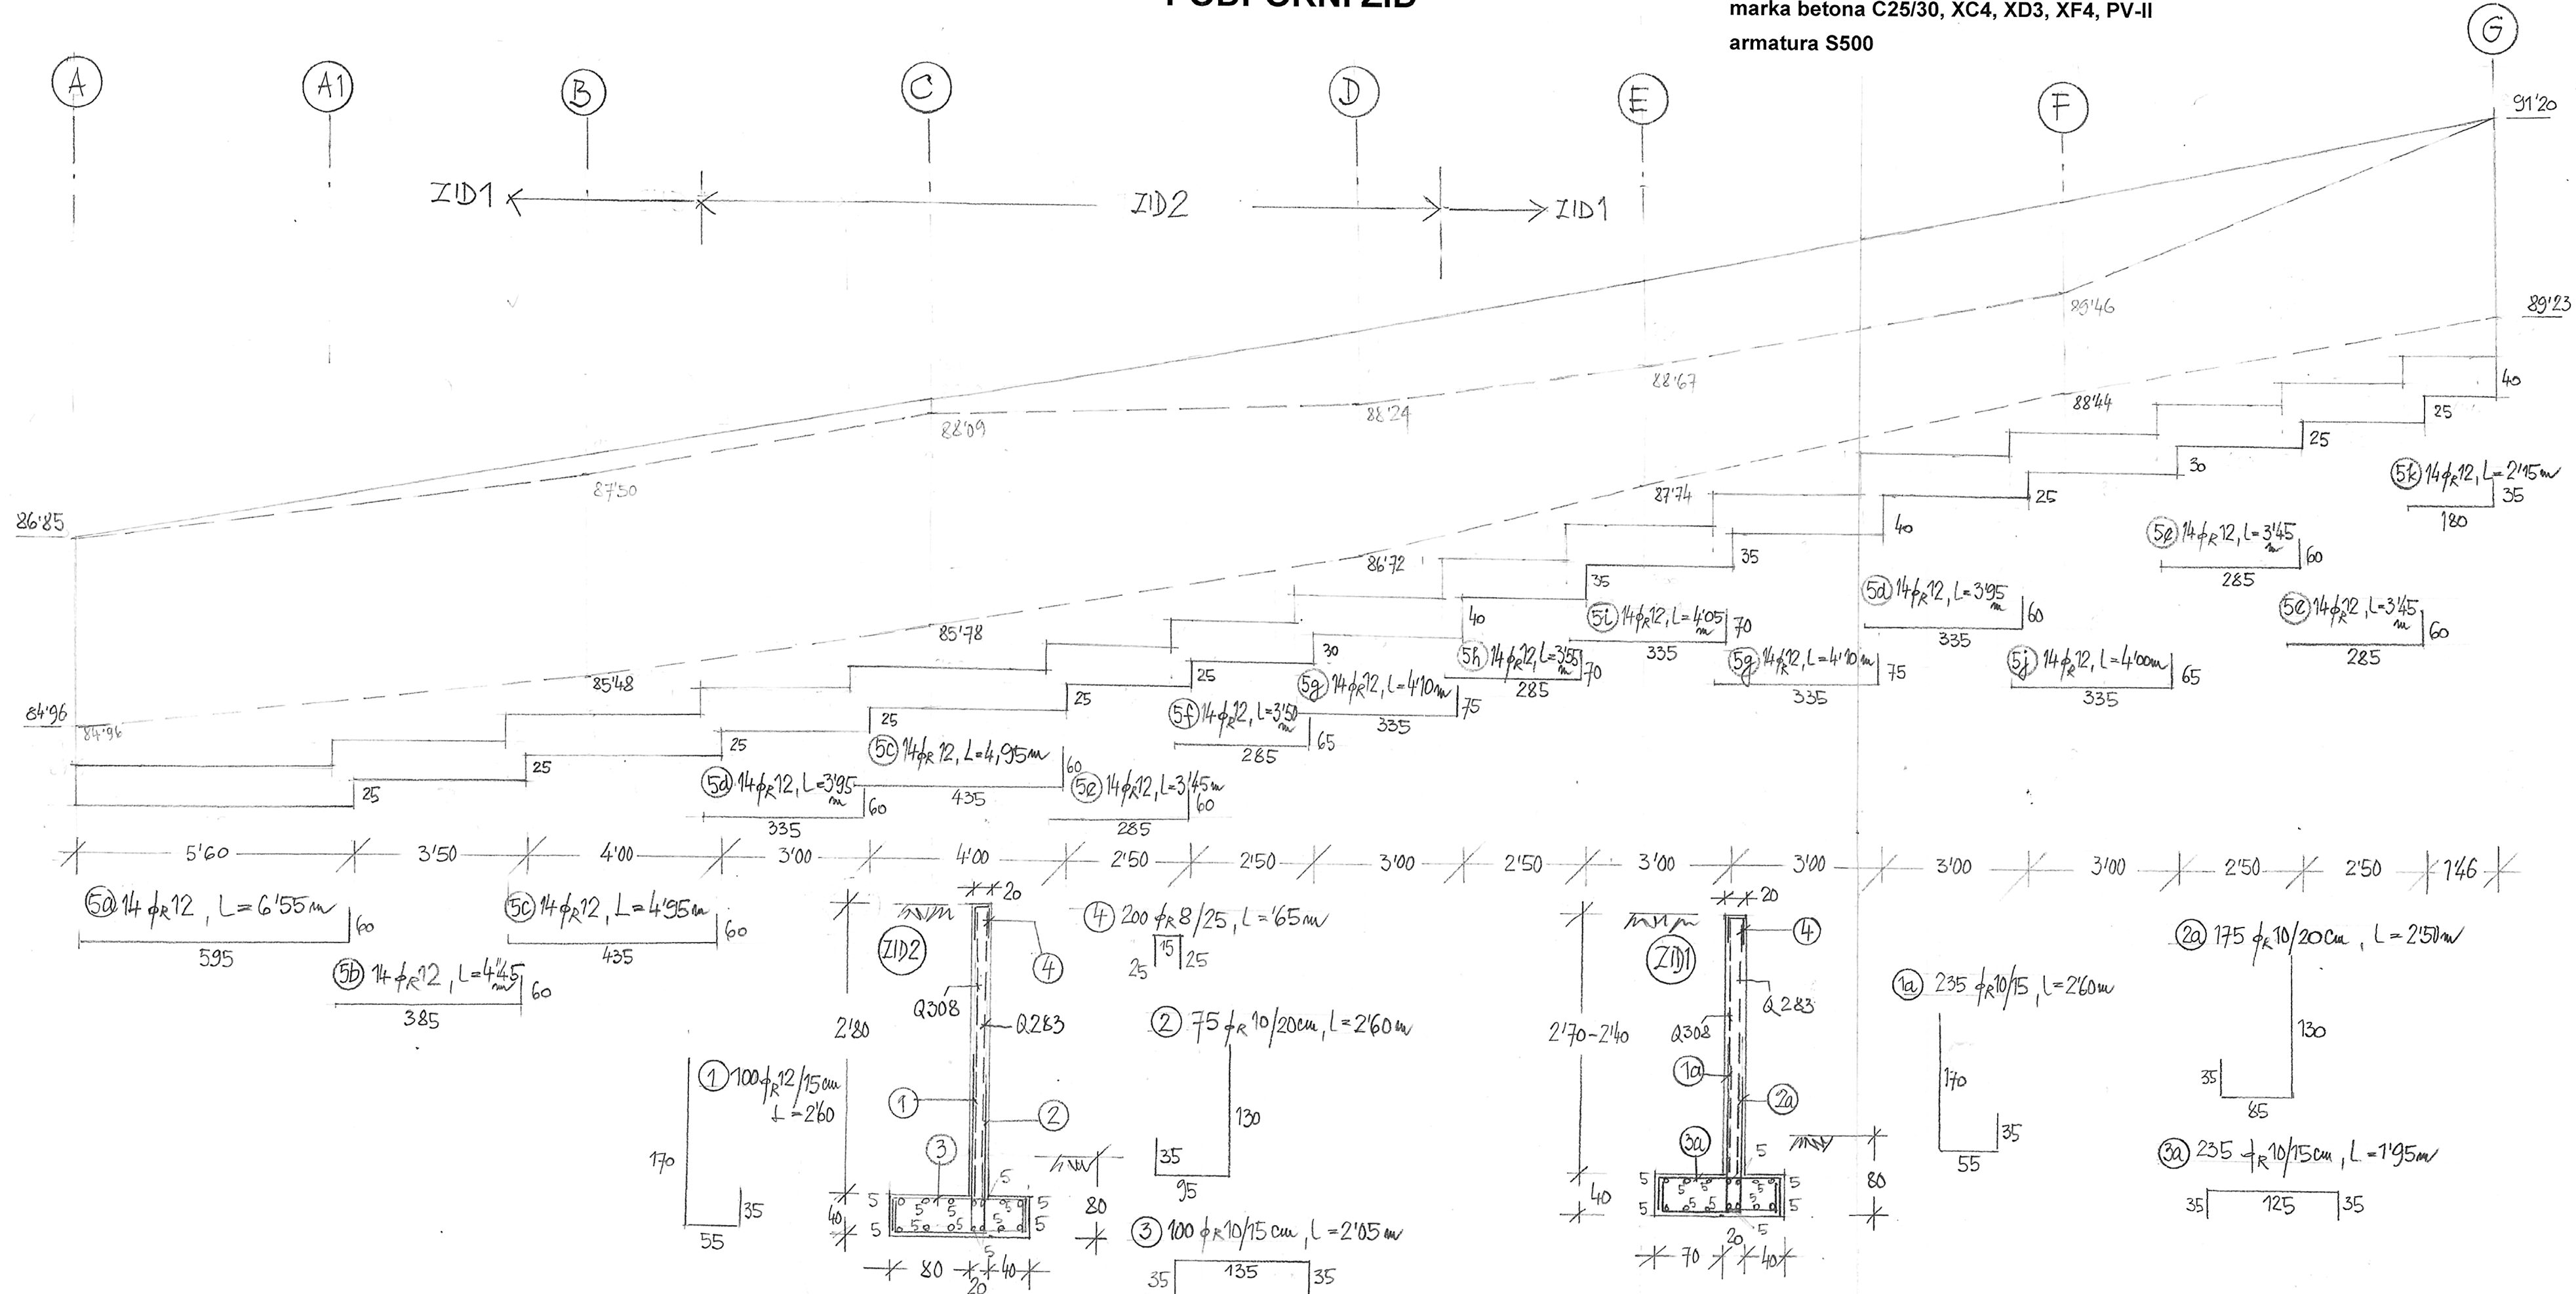

Objekt	UREDITEV KANALIZACIJSKEGA IN VOSOVODNEGA OMREŽJA V NASELJU PRILESJU PRI PLAVAH - PODPORNI ZID	2000
Investitor	OBČINA KANAL OB SOČI TRG SVOBODE 23, 523 KANAL	2000 d.o.o.
Vsebina risbe	ARMATURA	projekiranje, inženiring nadzor, meritve, trgovina Prvomajska 37 5000 Nova Gorica
Vista načrta	3. NAČRT GRADBENIH KONSTRUKCIJ	Odgovorni vodja projekta Oliver Černe u.d.i.s.
Vista proj. dok.	PZI	Odgovorni projektant Tamara Karadžič u.d.i.g.
Št. načrta	28324-01	IZS S-0323
datum	November 2015	IZS G-0442
merilo	1:100, 1:50	Sodlavec
		število risbe
		3.5.2