


GRADBENA SITUACIJA M 1:100

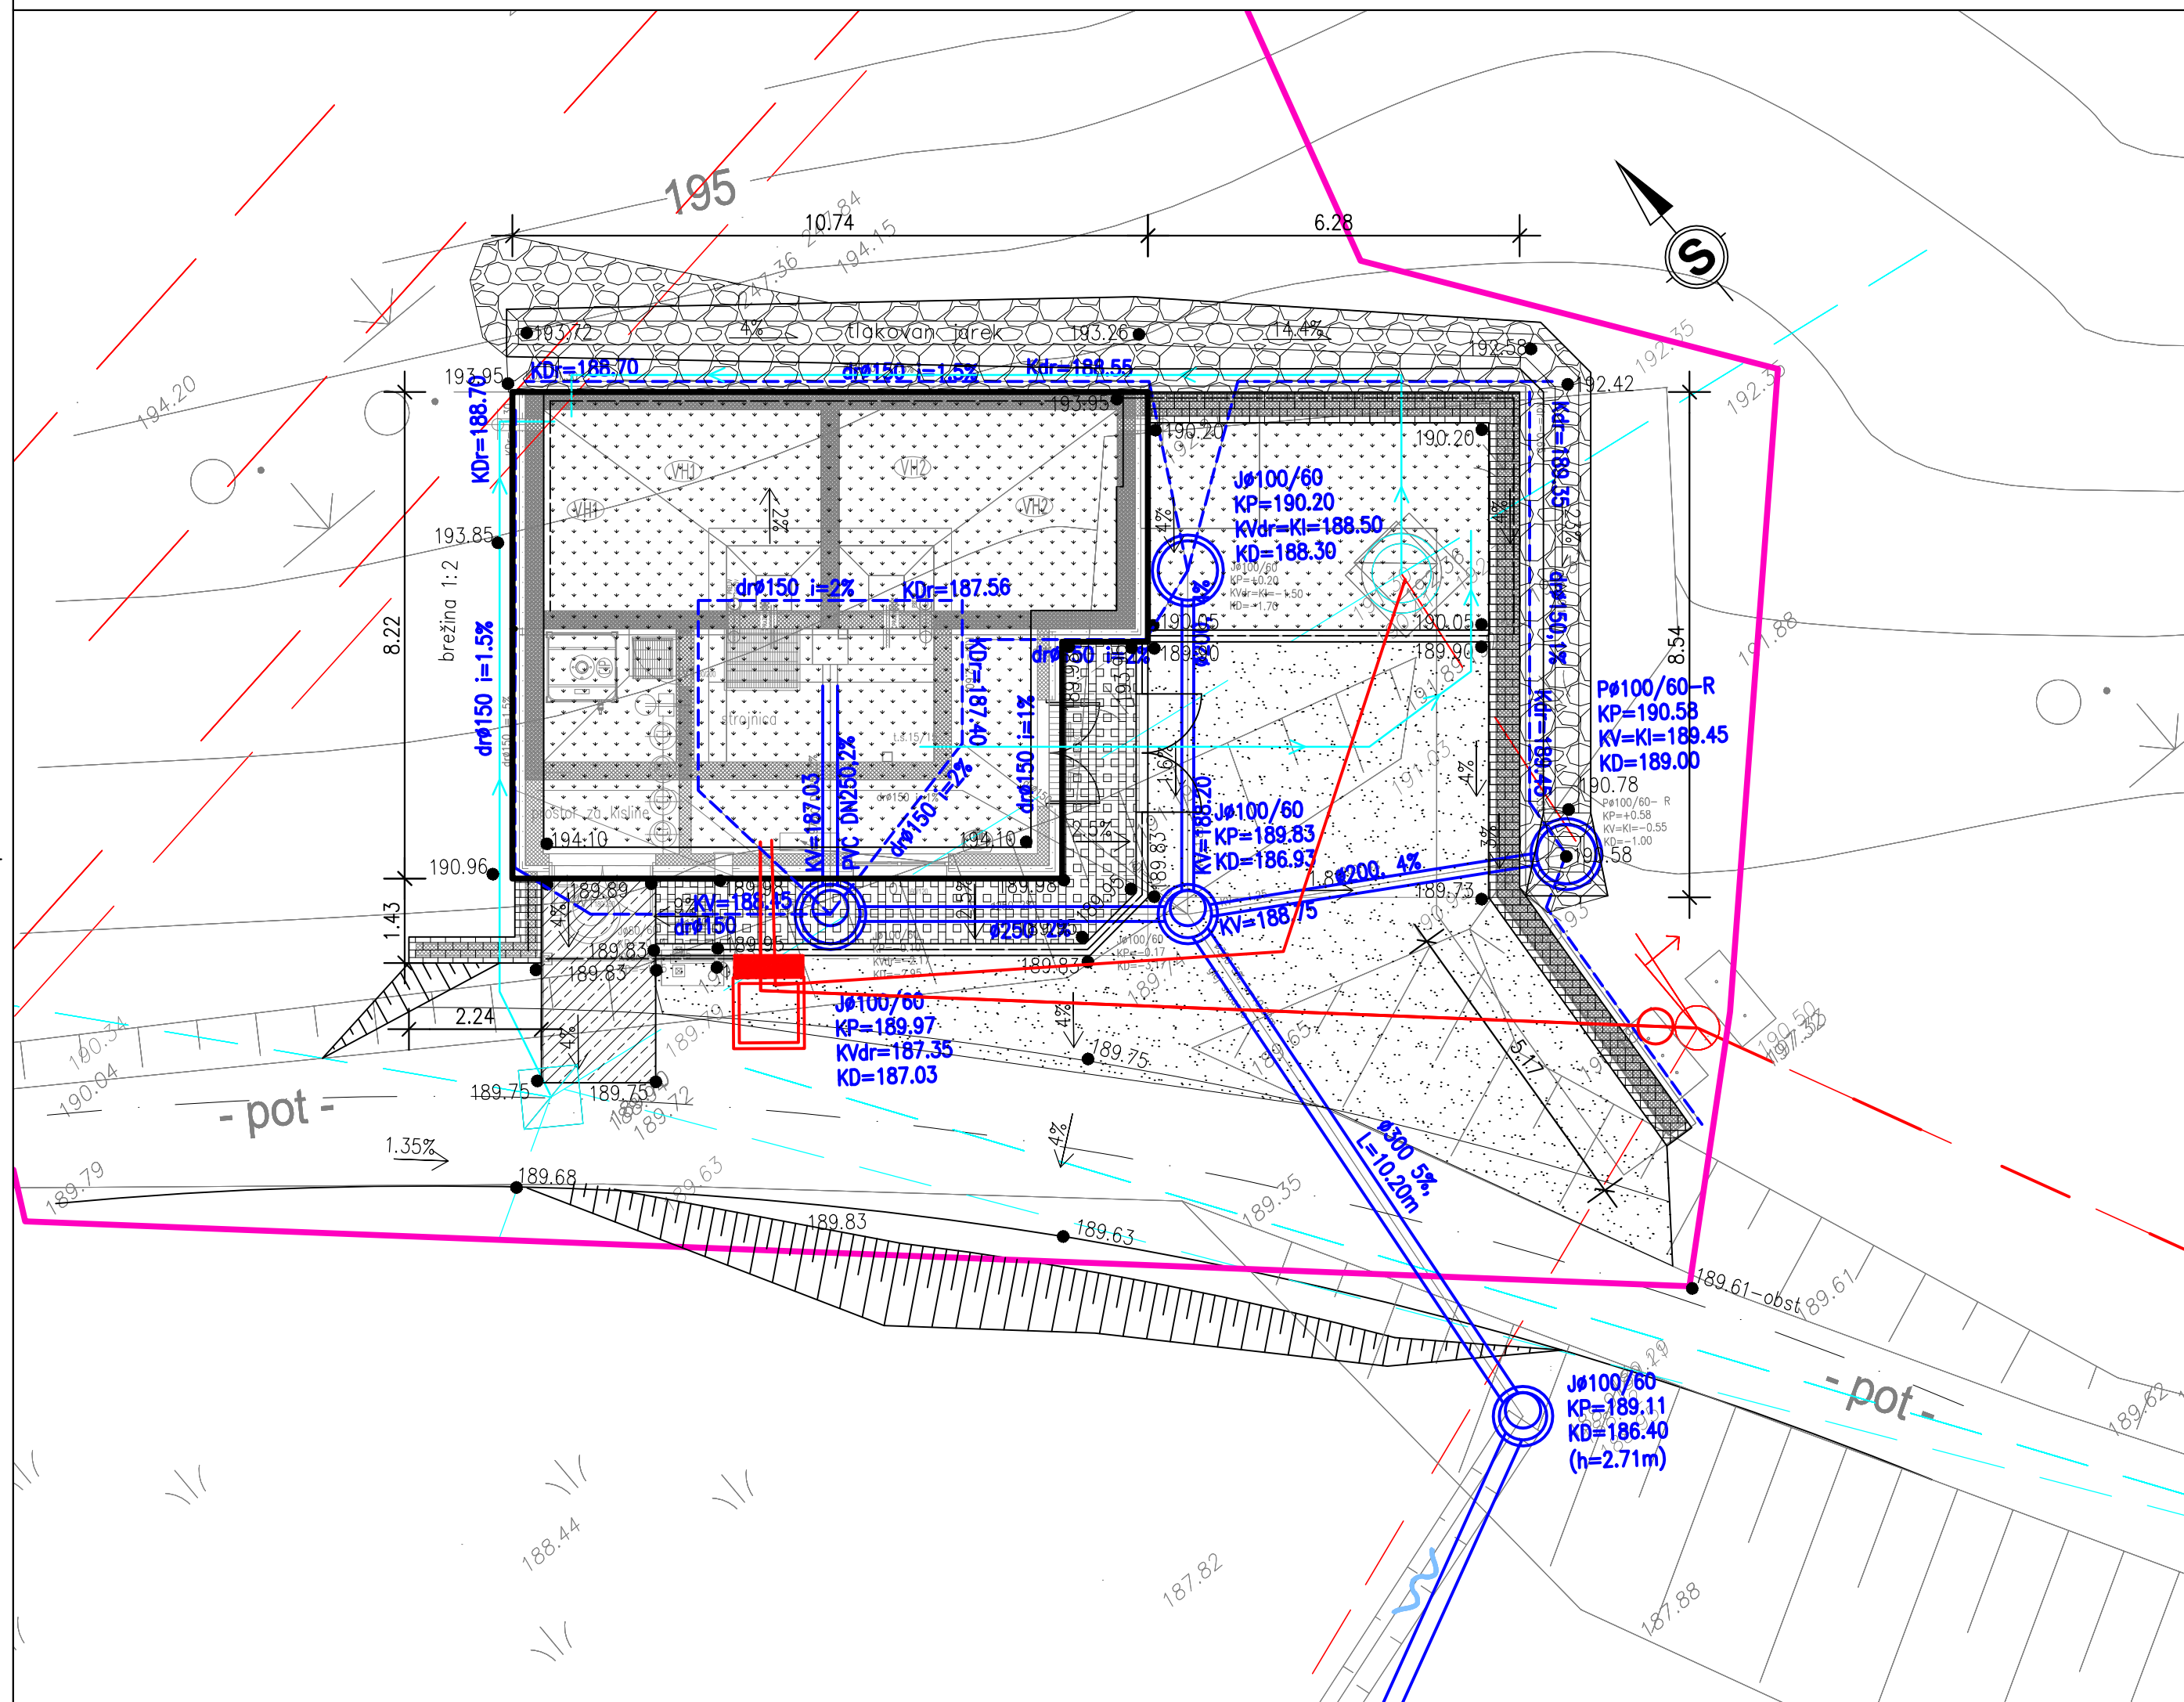

LEGENDA POVRŠIN:

- GRADBENA PARCELA
- OBJEKT
- makadamske površine
- zelenica
- meličen beton
- AB zidovi s kamnito oblogo
- kamnito tlakovanje – lomljenec v betonu

OBSTOJEČI KOMUNALNI VODI:

- OBST. VODOVOD
- OBST. NADZEMNA ELEKTRIKA – VN
- OBST. NADZEMNA ELEKTRIKA – NN

NOVI KOMUNALNI VODI:

- NOVA METEORNA KANALIZACIJA
- NOVA DRENAŽA
- NOVA PODZEMNA ELEKTRIKA – NN
- ZAMENJAVA NADZEMNEGA KABLA – VZDRŽEVALNA DELA
- NOV VODOVOD

PLAN® d.o.o.
Projektiranje in inženiring

PLAN® d.o.o.
Bevkova 9
5270 Ajdovščina, Slovenija

Objekt /lokacija:
POSTAJA ZA PRIPRAVO PITNE VODE ROČINJ

Investitor:
OBČINA KANAL OB SOČI
Trg svobode 23
5213 Kanal

Vsebina risbe:
GRADBENA SITUACIJA

Vrsta načrta: 3/1. GRADBENE KONSTRUKCIJE
Projekt: PZI
Številka projekta: 02/16
Odgovorni projektant: MOJCA BIRSA
Sodelavci:

Številka načrta: 02/16-G
Merilo: 1:100
Ident.št.: G-2819

Datum izdelave: marec 2018

Št.risbe: 3/1.5.Z3